


----- 暫定敷地

境界点	境界点	境界点
1634	1635	1636
1637	1638	
1639	1640	1641
1642	1643	1644


凡	例
排水溝	AS
洗化槽	コンクリート舗
汚水溝	砂利溜
雨水溝	下向きマンホール
仕切井	雨水マンホール
バブル	電気マンホール
空気を	煙囪
排気口	花壇
ビルハウス	3階築地
	4階築地
	5階築地
	6階築地

工事名	農業センター一用地測量業者委託
図面名	平面図
年月日	令和元年11月1日
尺度	1:500 図面番号 /
会社名	株式会社富士測量
事務所名	四日市役所農水振興課

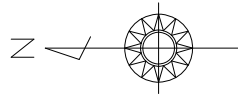

求積表

地番	仮3405-2			
NO	Xn	Yn	Yn+1-Yn-1	Xn · (Yn+1-Yn-1)
HN465	-109743.347	50493.538	-3.669	402648.340143
TR55	-109773.144	50479.304	-20.515	2251996.049160
TR53	-109803.632	50473.023	-11.051	1213439.937232
HNRNO. 7	-109802.923	50468.253	-13.202	1449618.189446
HNREC. 1	-109801.909	50459.821	-15.464	1697976.720776
HNA. 66	-109801.205	50452.789	23.152	-2542117.498160
TR54	-109737.907	50482.973	40.749	-4471709.972343
合計				1851.766254
合計面積				925.8831270
				925.88
				m

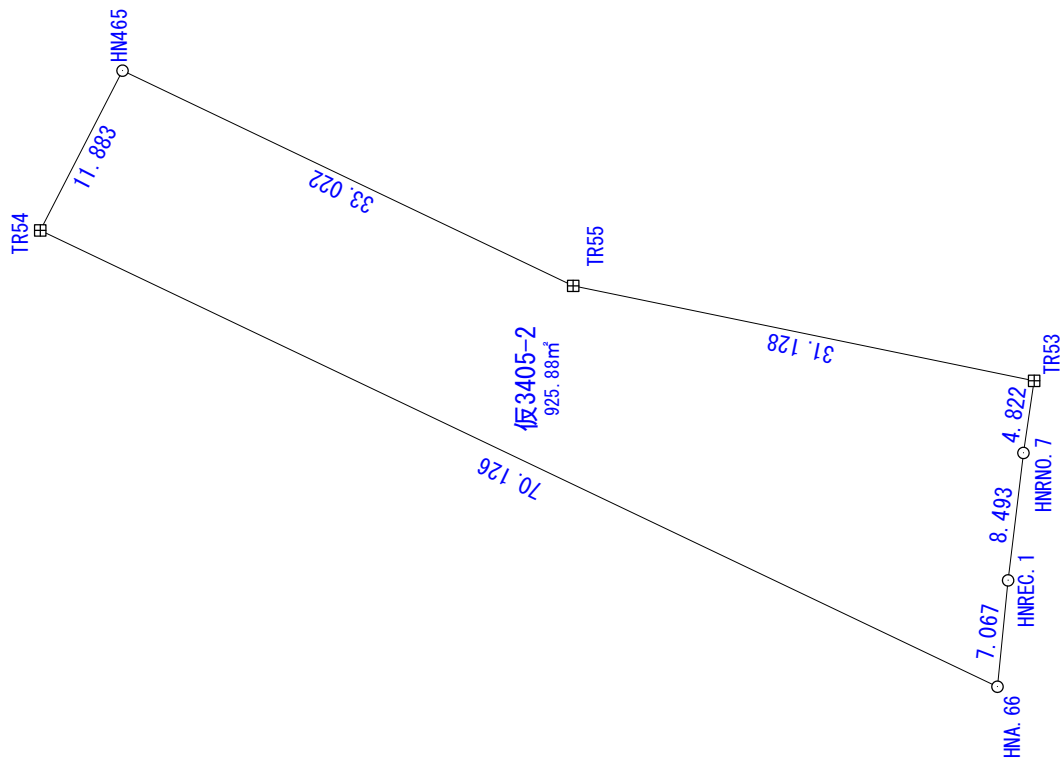

境界杭凡例

境界点の種類	
コンクリート杭	□
コンクリート杭	■
プラスチック杭	□
金属標	△
金属標	△
マーキング	○
仮点(暫定位置)	○

求積図(暫定)

所在	四日市市平尾町地内
件名	農業センター再整備事業
作成日	令和元年10月26日
縮尺	1/500