


工事名	農業センター用地測量業務委託
図面名	平面図
年月日	令和元年11月1日
尺度	1:500
会社名	株式会社 富士測量
事務所名	四日市市役所 農水振興課

: 開発対象区域

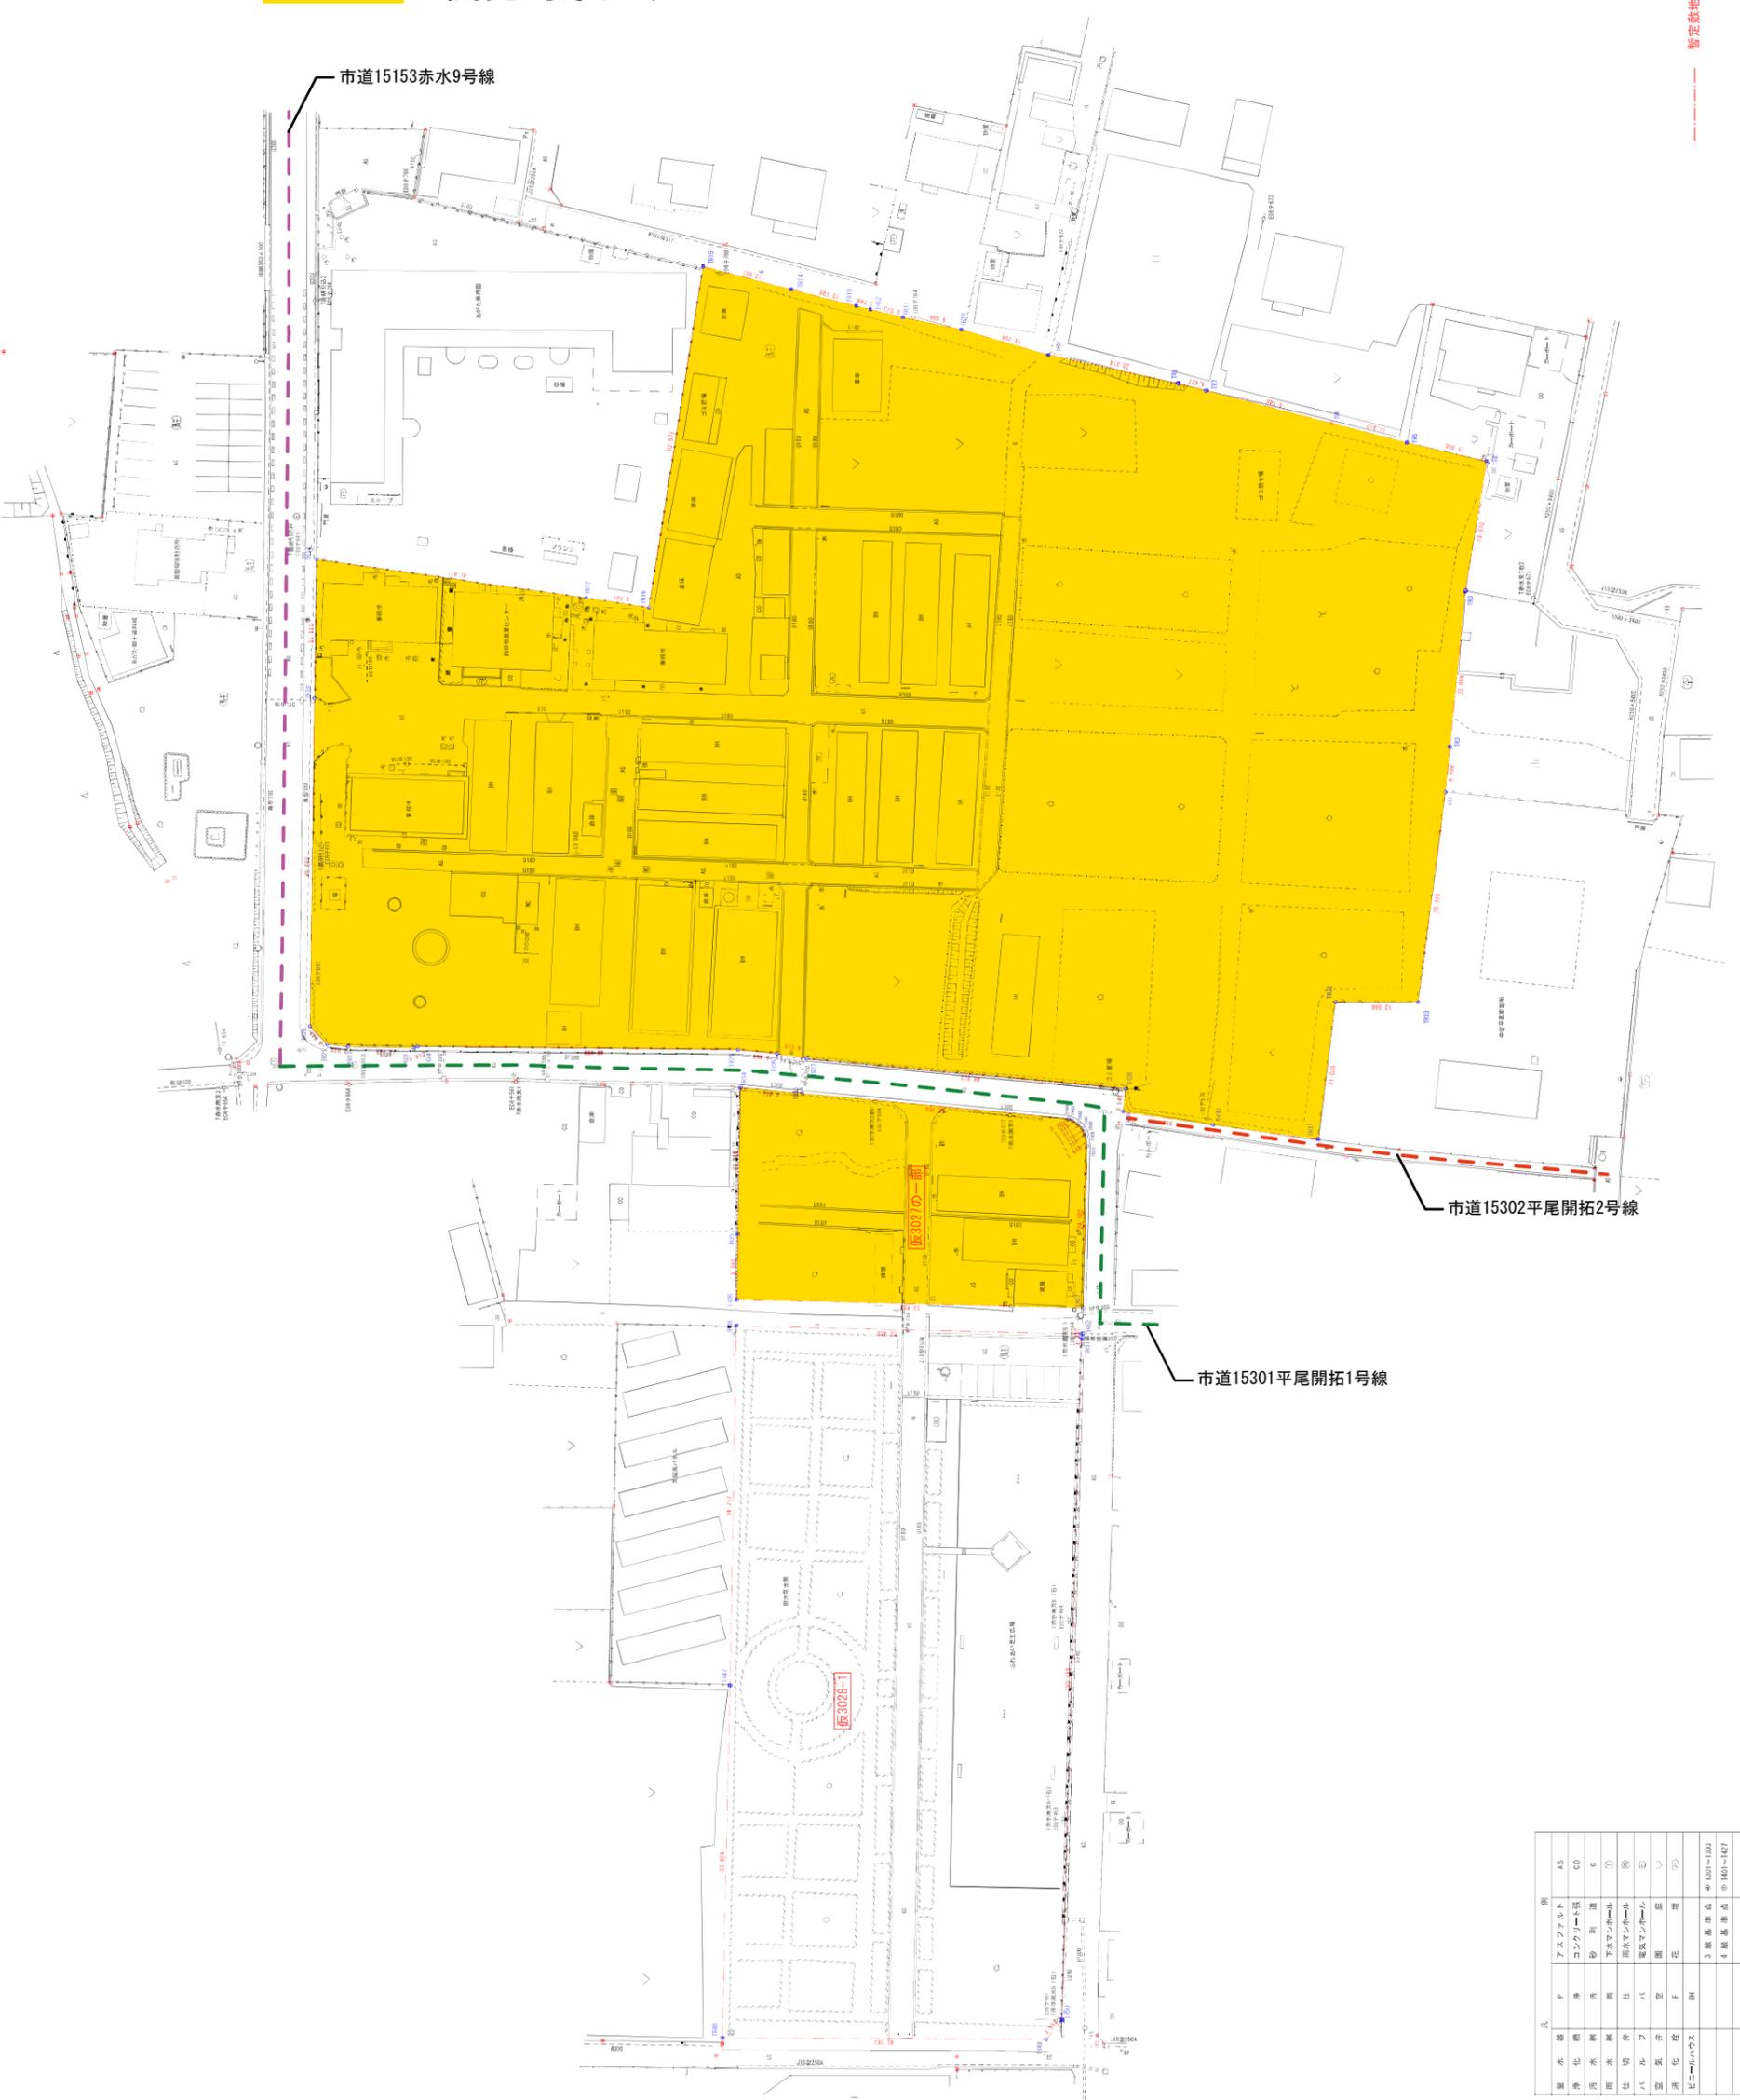

凡	略	
農水	アスファルト	A5
浄化	コンクリート	C0
汚水	汚泥	6
排水	下水管	①
地切	排水マンホール	②
ハル	電気マンホール	③
空	空	④
花	花	⑤
ビニールハウス	BH	⑥
	3級基準点	⑦ 1301~1303
	4級基準点	⑧ 1401~1427

製図者	藤田 隆
検査者	藤田 隆
承認者	藤田 隆
縮尺	1:500
縮尺	1:500
縮尺	1:500

--- 指定敷地

工事名	農業センター用地測量業務委託
図面名	平面図
年月日	令和元年11月1日
尺度	1:500
会社名	株式会社 富士測量
事務所名	四日市役所 農水振興課

**■ : 解体工事等業務対象範囲**



凡	略	
農水務	アスファルト	A5
浄化槽	コンクリート張	C0
雨水排水	砂利	6
排水	下水管	①
土留	排水マンホール	②
土留	電気マンホール	③
土留	花壇	④
土留	花壇	⑤
土留	花壇	⑥
土留	花壇	⑦
土留	花壇	⑧
土留	花壇	⑨
土留	花壇	⑩
土留	花壇	⑪
土留	花壇	⑫
土留	花壇	⑬
土留	花壇	⑭
土留	花壇	⑮
土留	花壇	⑯
土留	花壇	⑰
土留	花壇	⑱
土留	花壇	⑲
土留	花壇	⑳
土留	花壇	㉑
土留	花壇	㉒
土留	花壇	㉓
土留	花壇	㉔
土留	花壇	㉕
土留	花壇	㉖
土留	花壇	㉗
土留	花壇	㉘
土留	花壇	㉙
土留	花壇	㉚
土留	花壇	㉛
土留	花壇	㉜
土留	花壇	㉝
土留	花壇	㉞
土留	花壇	㉟
土留	花壇	㊱
土留	花壇	㊲
土留	花壇	㊳
土留	花壇	㊴
土留	花壇	㊵
土留	花壇	㊶
土留	花壇	㊷
土留	花壇	㊸
土留	花壇	㊹
土留	花壇	㊺
土留	花壇	㊻
土留	花壇	㊼
土留	花壇	㊽
土留	花壇	㊾
土留	花壇	㊿

測量士 〇〇〇〇



**市道15153赤水9号線** : 前面道路拡幅工事業務対象範囲



工事名	農業センター用地測量業務委託
図面名	平面図
年月日	令和元年11月1日
尺度	1:500
会社名	株式会社 富士測量
事務所名	四日市役所 農水振興課

凡	略
浄化槽	AS
コンクリート塔	CO
汚水	6
下水マンホール	①
雨水マンホール	②
電気マンホール	③
変圧機	④
花壇	⑤
3級基準点	⑥ 1301~1303
4級基準点	⑦ 1401~1427

測量員	田中 誠
図面作成	田中 誠
承認	田中 誠
縮尺	1:500
縮尺	1:500
縮尺	1:500

- : 設計業務、建設業務対象範囲  
※緑化率の計算範囲は当該範囲から共用駐車場範囲を除いた範囲とする
- : 共用駐車場範囲（仮）  
※当該範囲は、要求水準を遵守のうえ事業者の提案によるものとする  
※当該範囲内に要求水準を遵守のうえ総合案内板を設けること

**□** : 新農業センター北ゾーン範囲（仮）：約33m×約88m  
※当該範囲の境界に係る詳細は入札公告時に示す

**□** : 新農業センター南ゾーン範囲

工事名	農業センター用地測量業務委託
図面名	平面図
年月日	令和元年11月1日
尺度	1:500
会社名	株式会社 富士測量
事務所名	四日市市役所 農水振興課



凡	新	AS
農業センター	アスファルト	AS
浄化槽	コンクリート	CO
排水溝	砂利	6
排水溝	排水マンホール	①
排水溝	排水マンホール	②
排水溝	電気マンホール	③
排水溝	花壇	④
排水溝	花壇	⑤
排水溝	花壇	⑥
排水溝	花壇	⑦
排水溝	花壇	⑧
排水溝	花壇	⑨
排水溝	花壇	⑩
排水溝	花壇	⑪
排水溝	花壇	⑫
排水溝	花壇	⑬
排水溝	花壇	⑭
排水溝	花壇	⑮
排水溝	花壇	⑯
排水溝	花壇	⑰
排水溝	花壇	⑱
排水溝	花壇	⑲
排水溝	花壇	⑳
排水溝	花壇	㉑
排水溝	花壇	㉒
排水溝	花壇	㉓
排水溝	花壇	㉔
排水溝	花壇	㉕
排水溝	花壇	㉖
排水溝	花壇	㉗
排水溝	花壇	㉘
排水溝	花壇	㉙
排水溝	花壇	㉚
排水溝	花壇	㉛
排水溝	花壇	㉜
排水溝	花壇	㉝
排水溝	花壇	㉞
排水溝	花壇	㉟
排水溝	花壇	㊱
排水溝	花壇	㊲
排水溝	花壇	㊳
排水溝	花壇	㊴
排水溝	花壇	㊵
排水溝	花壇	㊶
排水溝	花壇	㊷
排水溝	花壇	㊸
排水溝	花壇	㊹
排水溝	花壇	㊺
排水溝	花壇	㊻
排水溝	花壇	㊼
排水溝	花壇	㊽
排水溝	花壇	㊾
排水溝	花壇	㊿

測量士事務所  
株式会社 富士測量  
〒470-0000 四日市市  
電話 0593-222222  
FAX 0593-222222  
E-MAIL fujisugaku@fujisugaku.co.jp

