


工事名	農業センター用地測量業務委託		
図面名	平面図		
年月日	令和元年11月1日		
尺度	1:500	図面番号	/
会社名	株式会社	富士測量	
事務所名	四日市役所 農水振興課		

--- 新定敷地

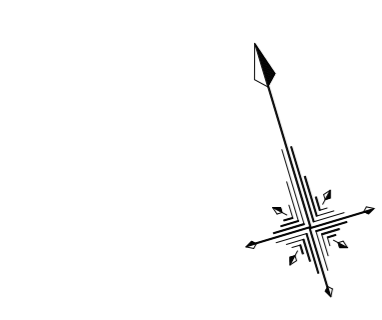


凡	新	AS
農水耕	P	アスファルト
浄化槽	CO	コンクリート
汚水	B	排水
雨水	①	下水マンホール
仕切	②	雨水マンホール
ハル	③	電気マンホール
空	④	電線
花	⑤	花壇
ビニールハウス	BH	3 級基準点 ① 130-1303
		4 級基準点 ① 140-1427

測量士	田中 誠
測量士補	佐藤 健
図面作成	佐藤 健
承認	田中 誠


求積表

地番	仮区画		Yn	Yn+1-Yn-1	Xn · (Yn+1-Yn-1)
TR1	-109863.577	50880.788	50880.788	15.832	-1739360.151064
TR2	-109857.190	50883.394	50883.394	11.703	-1285658.694570
TR3	-109835.106	50892.491	50892.491	17.845	-1960007.466570
TR4	-109817.154	50901.239	50901.239	-2.056	225784.068624
TR5	-109810.950	50890.435	50890.435	-20.901	2295158.665950
TR6	-109804.819	50880.338	50880.338	-26.971	2961545.773249
TR7	-109794.560	50863.464	50863.464	-20.670	2269453.555200
TR8	-109792.283	50859.668	50859.668	-21.436	2353507.378388
TR9	-109782.411	50842.028	50842.028	-29.203	3205975.748433
TR10	-109774.944	50830.465	50830.465	-19.546	2145661.055424
TR11	-109770.605	50822.482	50822.482	-12.352	1355886.512960
TR12	-109768.026	50818.113	50818.113	-6.302	691758.098852
TR13	-109766.882	50816.180	50816.180	-10.687	1173078.667934
TR14	-109761.650	50807.426	50807.426	-20.591	2260102.135150
TR15	-109754.457	50795.589	50795.589	-34.648	3802772.426136
TR16	-109801.850	50772.778	50772.778	-31.536	3462711.141600
TR17	-109797.610	50764.053	50764.053	-46.322	5086044.890420
TR18	-109780.251	50726.456	50726.456	-43.959	4825830.053709
TR19	-109800.383	50720.094	50720.094	-21.358	2345116.580114
TR20	-109848.034	50705.098	50705.098	-13.323	1463505.356982
TR21	-109851.379	50706.771	50706.771	4.632	-508831.587528
TR22	-109852.655	50709.730	50709.730	12.552	-1378870.525560
TR23	-109855.744	50719.323	50719.323	10.203	-1120858.156032
TR24	-109855.726	50719.933	50719.933	47.095	-5173655.415970
TR25	-109870.210	50766.418	50766.418	51.934	-5705999.486140
TR26	-109872.478	50771.867	50771.867	9.535	-1047634.077130
TR27	-109874.407	50775.963	50775.963	49.317	-5418676.130019
TR28	-109892.765	50821.184	50821.184	43.857	-4819566.994605
TR29	-109896.034	50819.810	50819.810	11.153	-1225670.467202
TR30	-109901.909	50832.337	50832.337	27.214	-2990870.551526
TR31	-109908.587	50847.024	50847.024	23.200	-2549879.218400
TR32	-109889.347	50855.537	50855.537	20.538	-2256907.408686
TR33	-109892.996	50867.562	50867.562	25.251	-2774908.041996
合計					-33462.263473
合計面積					16731.1317365
地積					16731.13
㎡					

求積図 (暫定)	
所在	四日市市赤水町・平尾町地内
件名	農業センター再整備事業
作成日	令和元年10月3日
縮尺	1/800

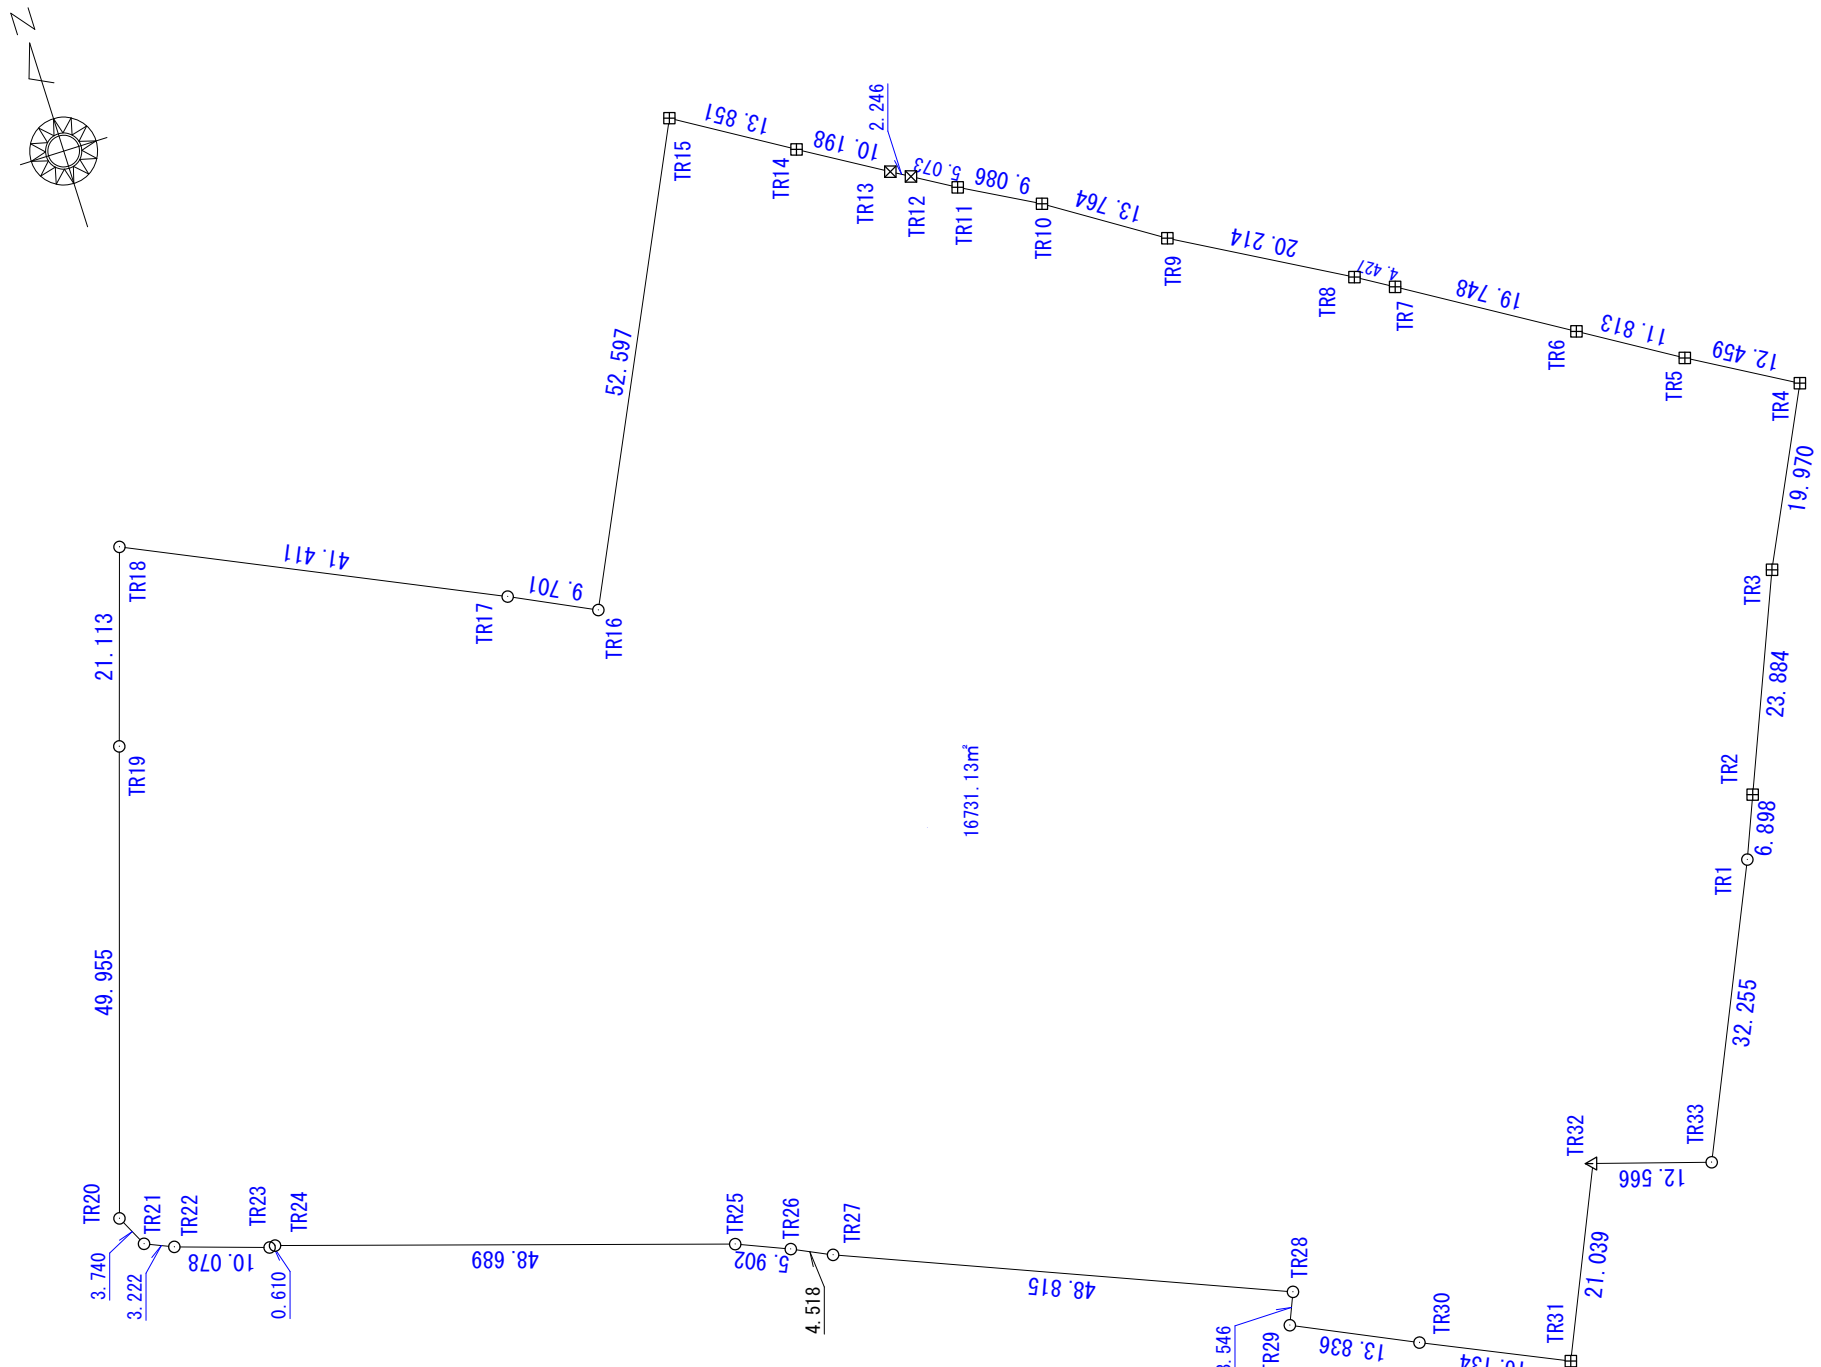

境界杭凡例	
境界点	埋設線の種類
□	コンクリート杭
○	コンクリート杭
×	プラスチック杭
△	金属杭
◇	金属杭
▽	マーカー
○	仮点 (暫定位置)

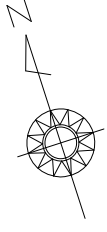


求積表

地番	仮3027の一部				
NO	Xn	Yn	Yn+1-Yn-1	Xn · (Yn+1-Yn-1)	
TR34	-109875.781	50765.118	15.529	-1706261.003149	
TR45	-109879.357	50773.873	46.465	-5105544.323005	
TR44	-109894.692	50811.583	38.179	-4195669.445868	
TR43	-109895.041	50812.052	1.158	-127258.457478	
TR42	-109895.818	50812.741	1.109	-121874.462162	
TR41	-109896.694	50813.161	0.568	-62421.322192	
TR40	-109897.299	50813.309	0.186	-20440.897614	
TR39	-109898.026	50813.347	-0.225	24727.055850	
TR38	-109899.438	50813.084	-7.950	873700.532100	
TR37	-109922.914	50805.397	-57.765	6349697.127210	
TR36	-109906.557	50755.319	-47.053	5171433.226521	
TR35	-109897.044	50758.344	9.799	-1076881.134156	
			合計	3206.896057	
			合計面積	1603.4480285	m ²
			地積	1603.44	m ²

地番	仮3028-1				
NO	Xn	Yn	Yn+1-Yn-1	Xn · (Yn+1-Yn-1)	
TR46	-109910.362	50754.096	66.554	-7314974.232548	
TR52	-109926.653	50803.961	49.701	-5463464.580753	
TR51	-109927.372	50803.797	-32.782	3603639.108904	
TR50	-110025.722	50771.179	-35.785	3937270.461770	
TR49	-110027.927	50768.012	-50.284	5532644.281268	
TR48	-110013.532	50720.895	-30.605	3366964.146860	
TR47	-109962.514	50737.407	33.201	-3650865.427314	
			合計	11213.758187	
			合計面積	5606.8790935	m ²
			地積	5606.87	m ²

総合計面積 7210.3271220 m²

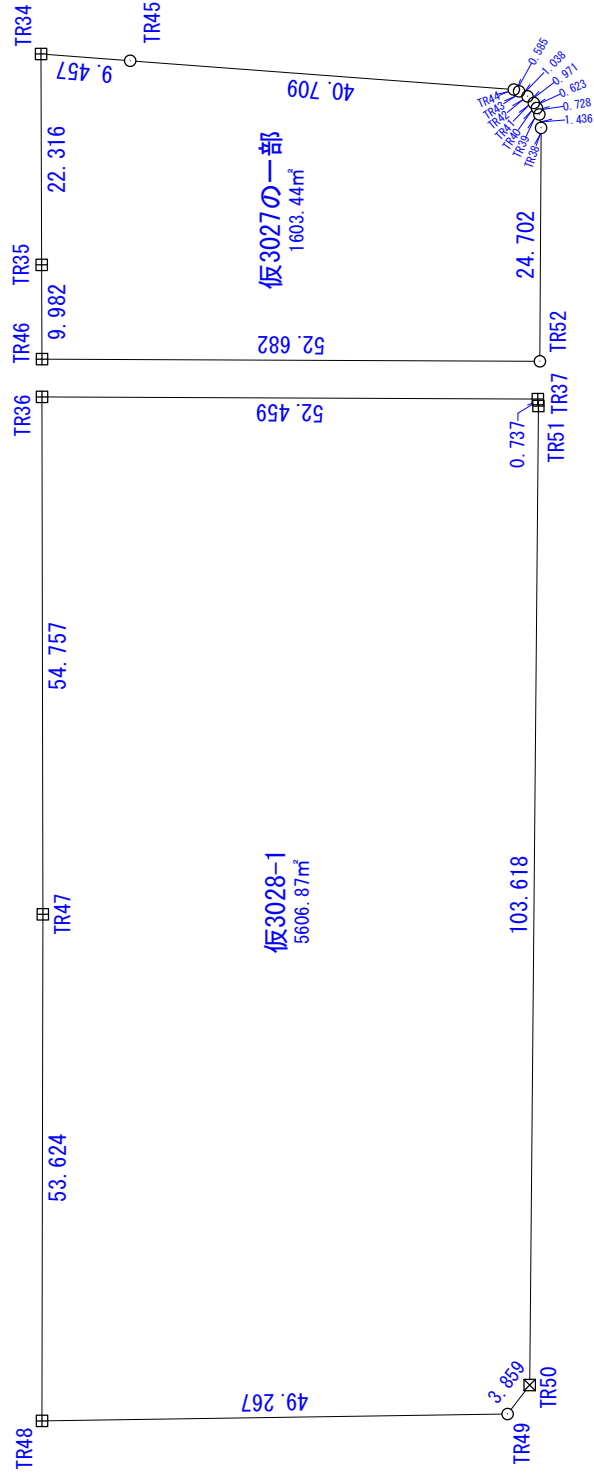

境界杭凡例

境界杭の種類	境界杭の種類
コンクリート杭	コンクリート杭
プラスチック杭	プラスチック杭
金属杭	金属杭
木杭	木杭
マーキング	マーキング
仮点(暫定位置)	仮点(暫定位置)

求積図(暫定)

所在	四日市市平尾町地内		
件名	農業センター再整備事業		
作成日	令和元年10月26日	縮尺	1/800