工事名	農業センター用地測量業務委託
図面名	平面図
年月日	令和元年11月1日
尺度	1:500　図面番号　/
会社名	株式会社　富士測量
事務所名	四日市市役所　農水振興課

解体工事、前面道路の拡幅工事、建設工事中の安全対策は以下の要件及び要求水準を遵守のうえ適切に行うこと。

・作業日時は、原則、月曜日から土曜日の午前8時から午後5時までとする
・工事中の騒音・振動については、各法規制の基準を遵守すること
・工事車両の出入口には誘導員を常時配置すること
・工事現場周辺の通行や現場への出入りは、減速徐行運転とすること
・工事現場周辺の通行や現場への出入りは、児童生徒の登下校に十分配慮すること
・工事車両の通行ルートは、資料20に示す
・地域の生活環境に十分配慮した施工方法の採用、工事公害防止、安全対策等を行うこと
※なお、安全対策は事業者の提案を基本として市との協議のうえ決定する

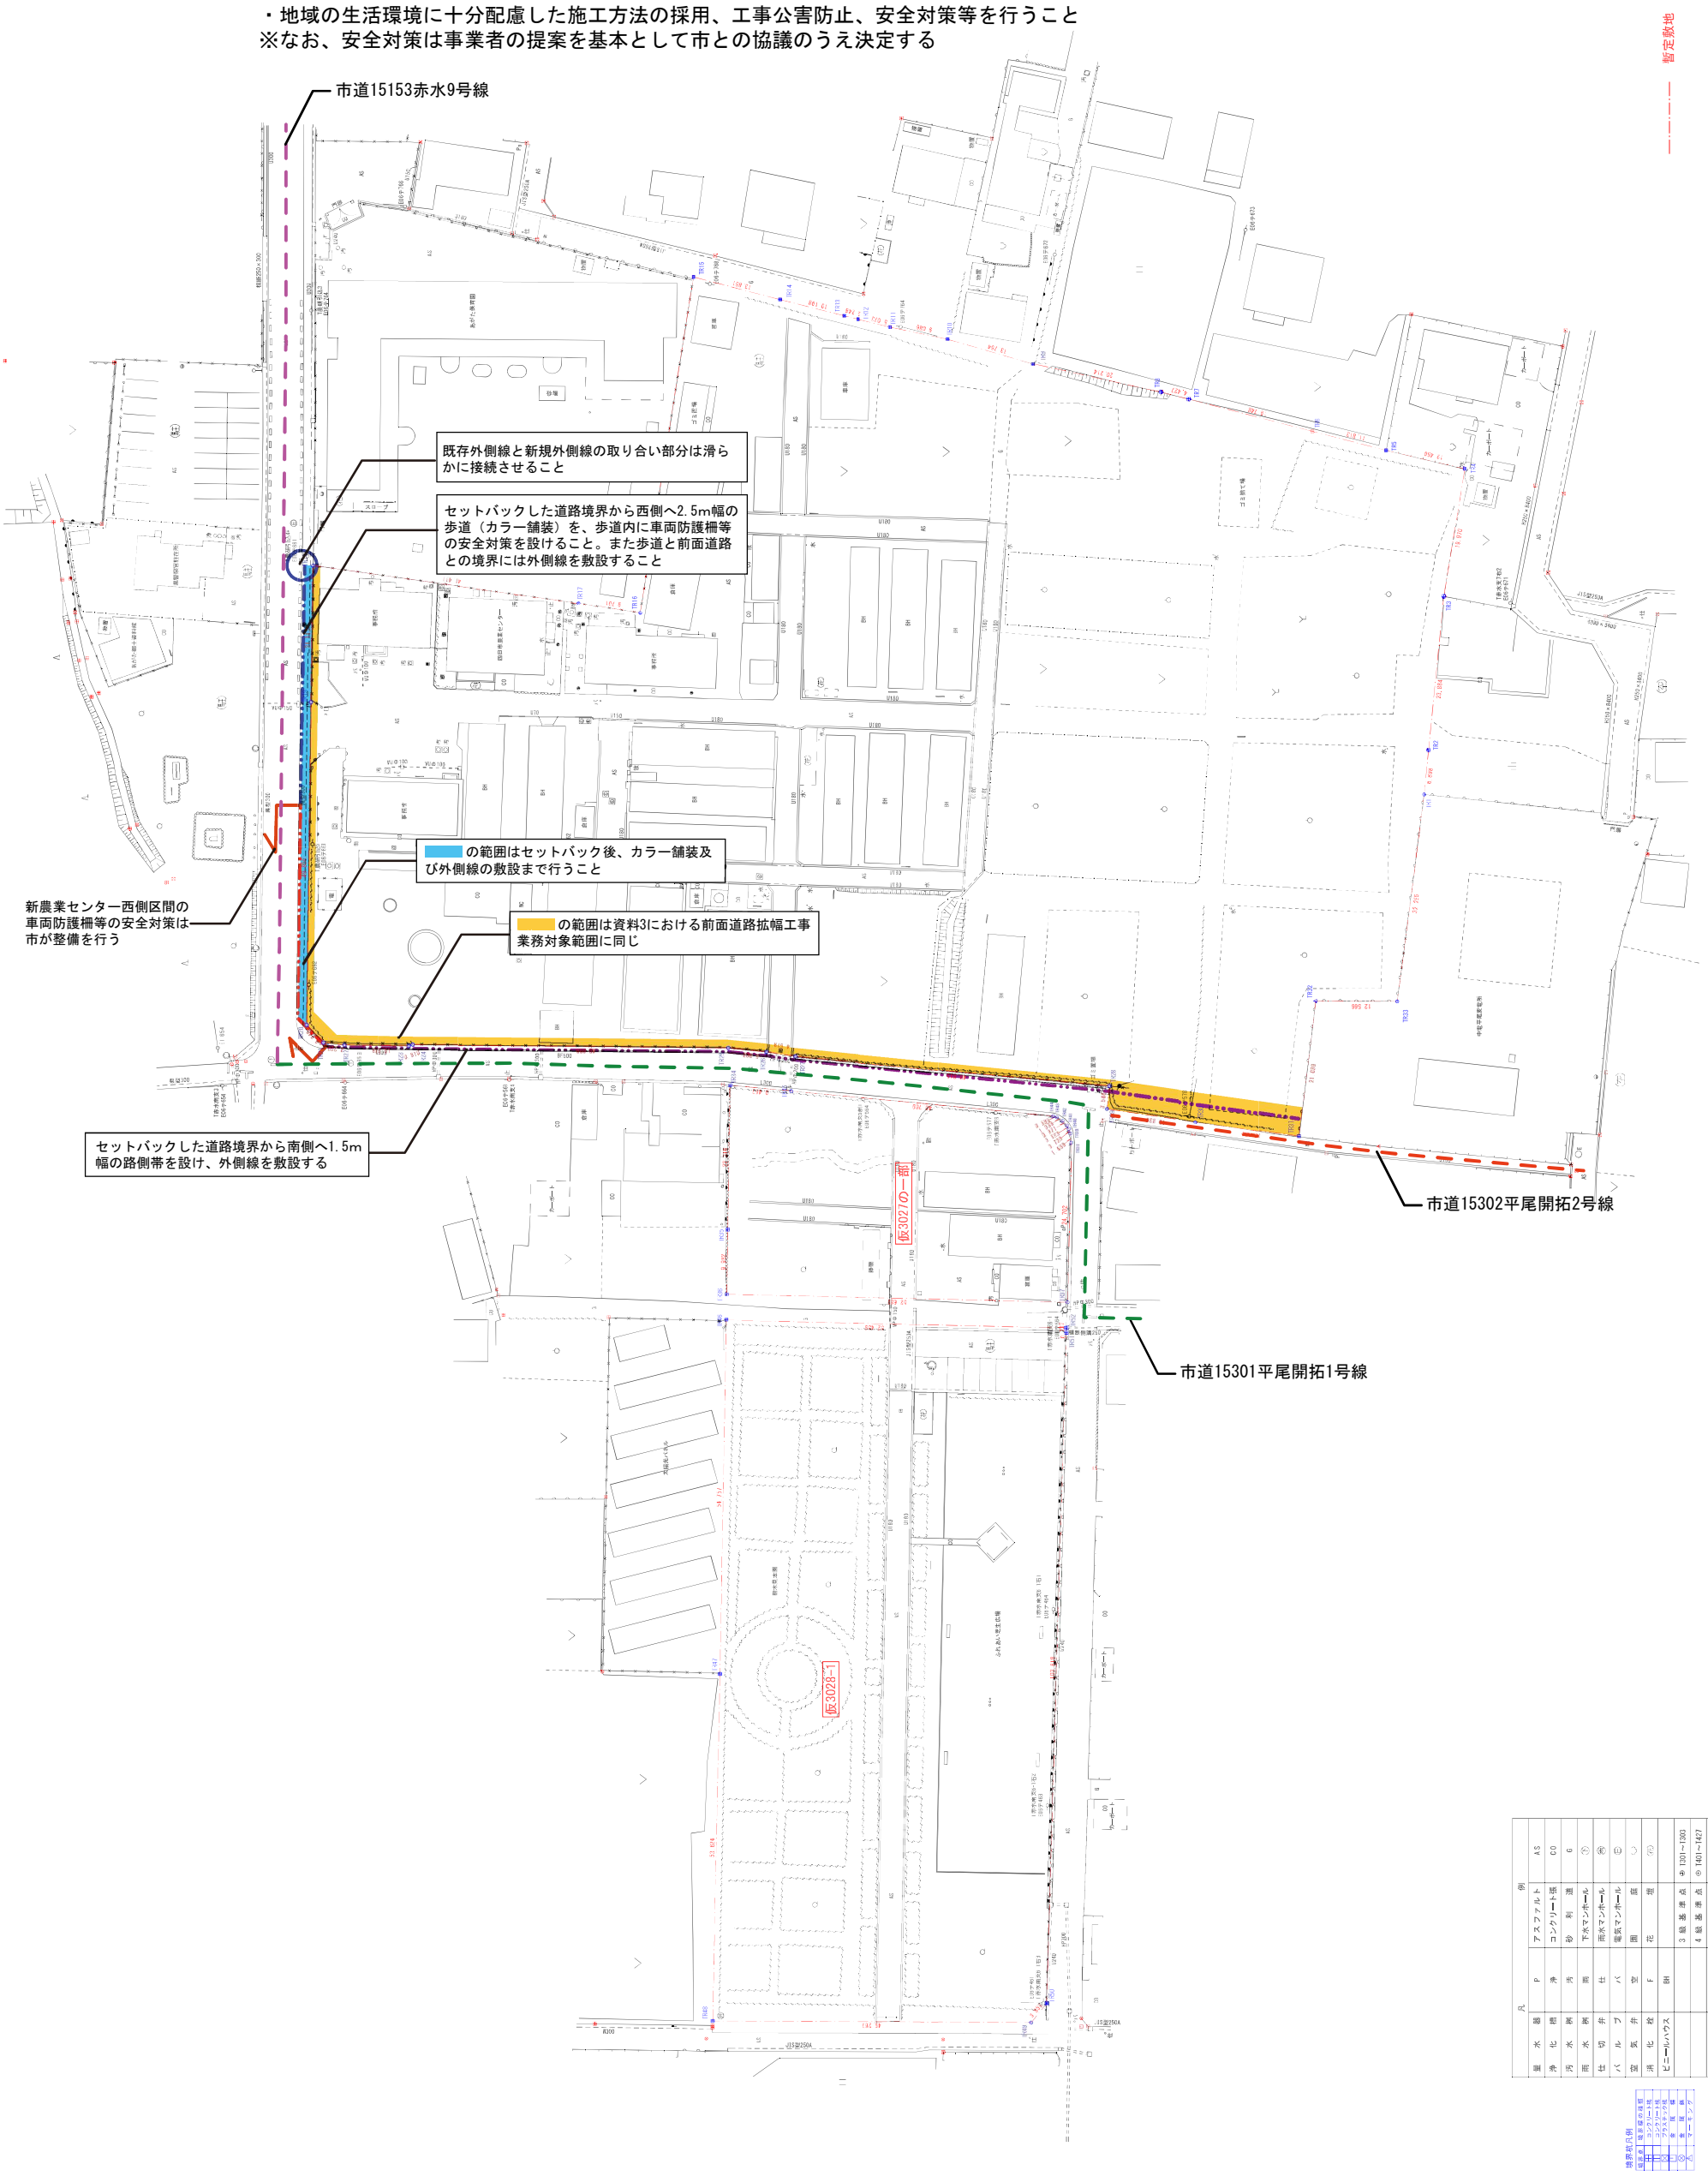

凡例

量水器	P	アスファルト	AS		
浄化槽	浄	コンクリート張	CO		
汚水桝	汚	砂利敷	G		
雨水桝	雨	下水マンホール	Ⓢ		
仕切弁	仕	雨水マンホール	Ⓡ		
バルブ	バ	電気マンホール	Ⓔ		
空気弁	空	囲障	○		
消化栓	F	花壇	(F)		
ビニールハウス	BH				
		3級基準点	⊕ T301～T303		
		4級基準点	⊕ T401～T427		

境界杭凡例

現況杭	境界標の種類
■	コンクリート杭
●	コンクリート杭
◎	プラスチック杭
○	金属標
△	鋲