

既存雨水排水管等に関する資料

<参考>

1. 既存雨水排水管に関する情報


区間	AB	BC	CD	DE	EF	FG	GH	HI	IJ	JK	KL	LM	MN	NO	OP	PQ
距離 (m)	55	10	31	38	89	29.8	9.25	11.9	73.1	36	31.8	25	12.5	31.25	15.5	6
道路高さ	-	-	-	-	10	9.897	9.8	9.815	-	-	-	-	-	-	5.585	-
管底まで	-	-	-	-	-1.3	-1.29	-1.35	-1.4	-	-	-	-	-	-	-1.16	-
管底高	-	-	-	-	8.7	8.607	8.45	8.415	-	-	-	-	-	-	4.425	-
勾配	0.11%	0.17%	0.17%	0.17%	0.17%	0.31%	1.70%	0.29%	0.20%	0.20%	0.63%	10.12%	5.86%	1.60%	3.28%	0.11%
管の形状	U字蓋無	円形	円形	円形	円形	円形	円形	円形	円形	円形	U字蓋有 台形	円形	U字蓋無	U字蓋無	円形	円形
φ	-	0.6	0.6	0.6	0.6	0.6	0.6	0.6	0.6	0.6	-	0.6	-	-	0.6	0.5
H (m)	0.5	-	-	-	-	-	-	-	-	-	1.15	-	0.6	0.6	-	-
W1 (m)	0.5	-	-	-	-	-	-	-	-	-	0.95	-	0.6	0.5	-	-
W2 (m)	-	-	-	-	-	-	-	-	-	-	0.6	-	-	-	-	-
集水面積 (㎡)	-	3,216	-	-	-	15,944	-	17,361	22,167	24,537	25,738	26,646	-	34,663	37,641	44,888

※道路高さは測量にあたり、F点を10mとしている。


※既存雨水排水管は全てコンクリート製である。

※参考として既存雨水排水管、集水面積を示すが、提案にあたっては事業者にて必要な調査・協議を行い、検討すること。

2. 既存雨水排水管経路及び集水対象面積

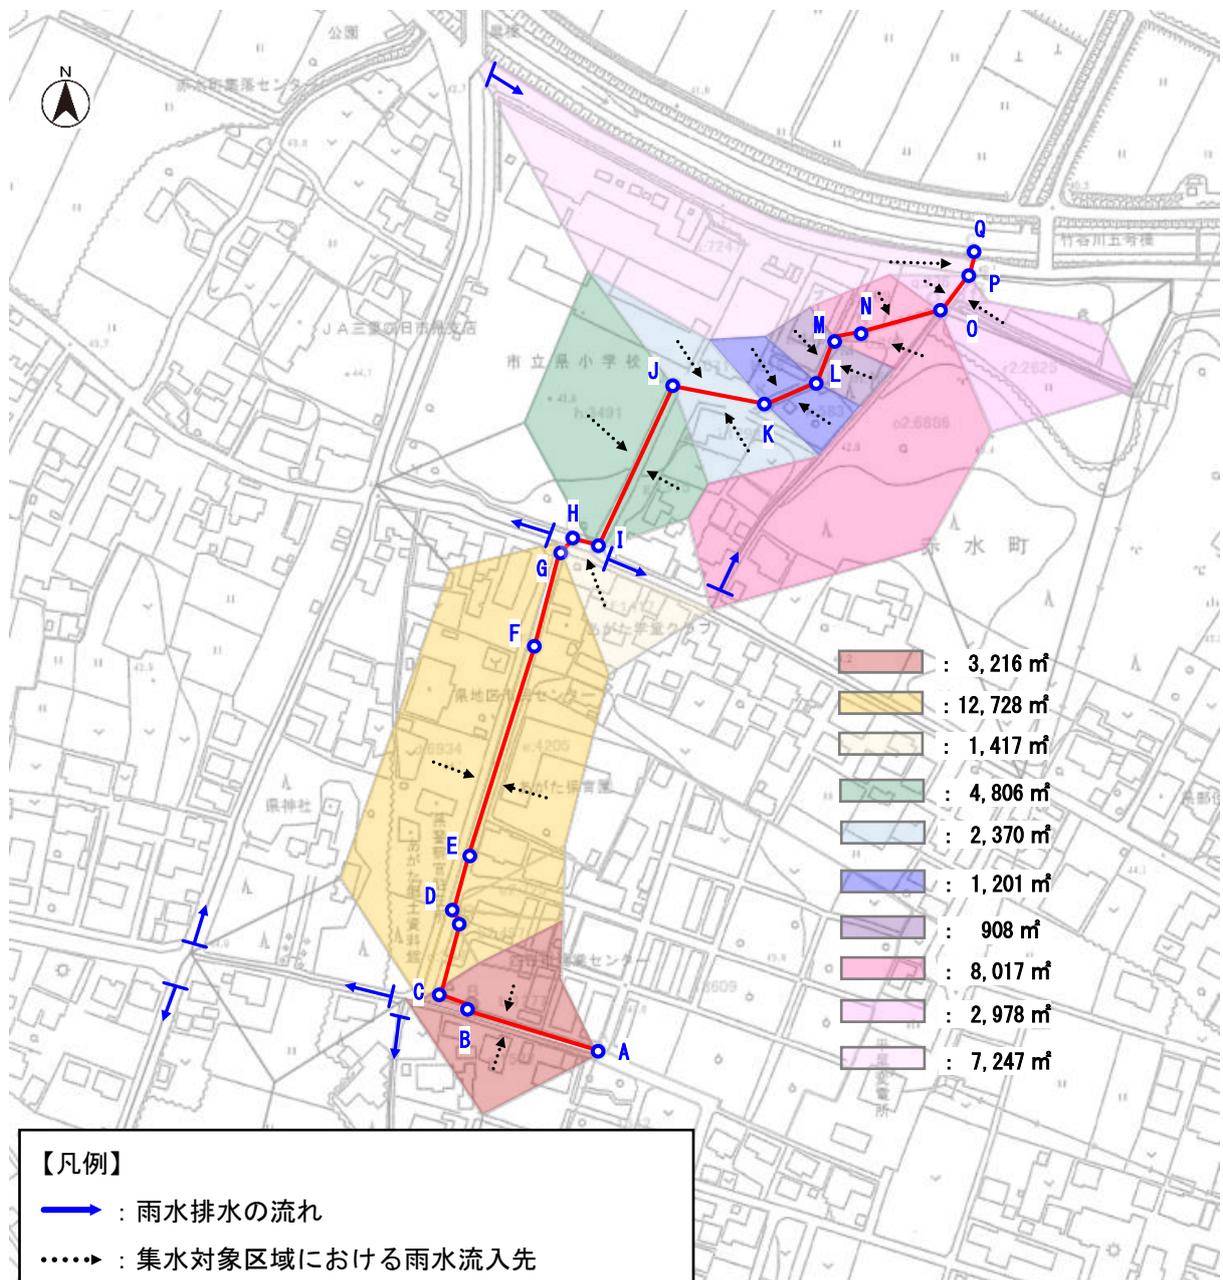

3. 本事業によって追加となる面積

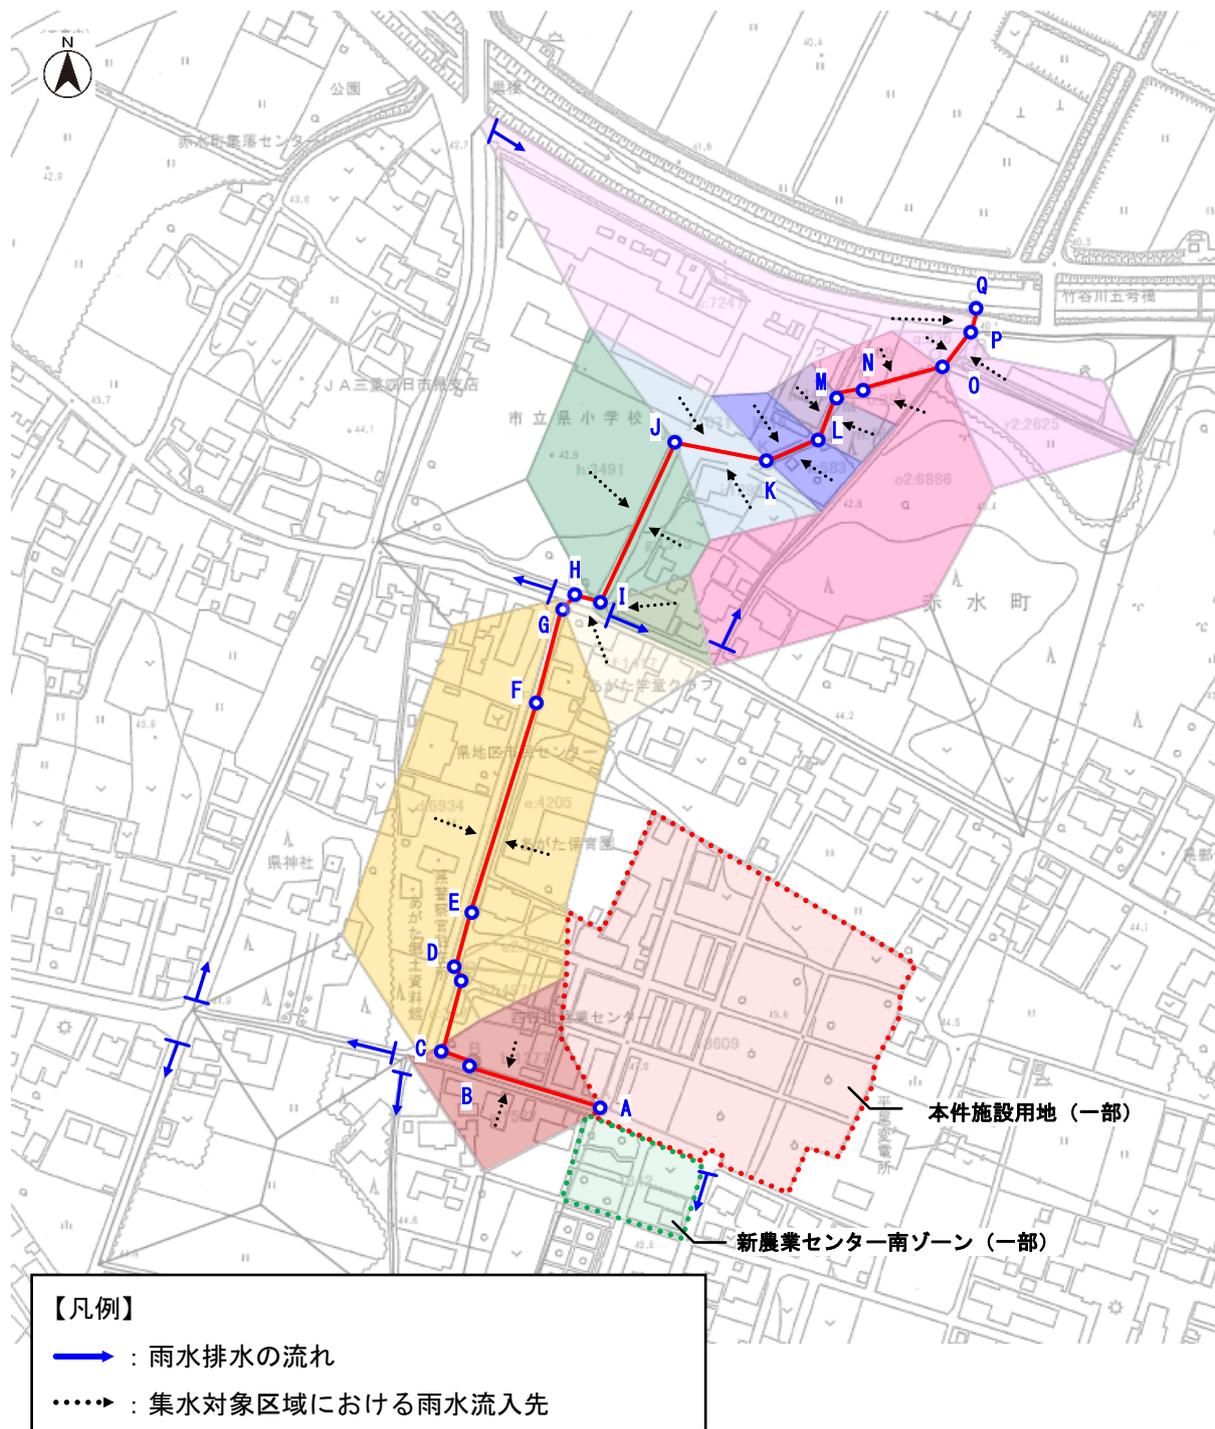

また、本事業によって追加となる集水対象面積は次のとおりと考えられる。

本件施設用地（一部）（㎡）	13,844	上図の面積
新農業センター南ゾーン（一部）（㎡）	1,643	〃