



資料10 既存施設配置図

既施設設配置図【南中学校】

縮尺 1/1000

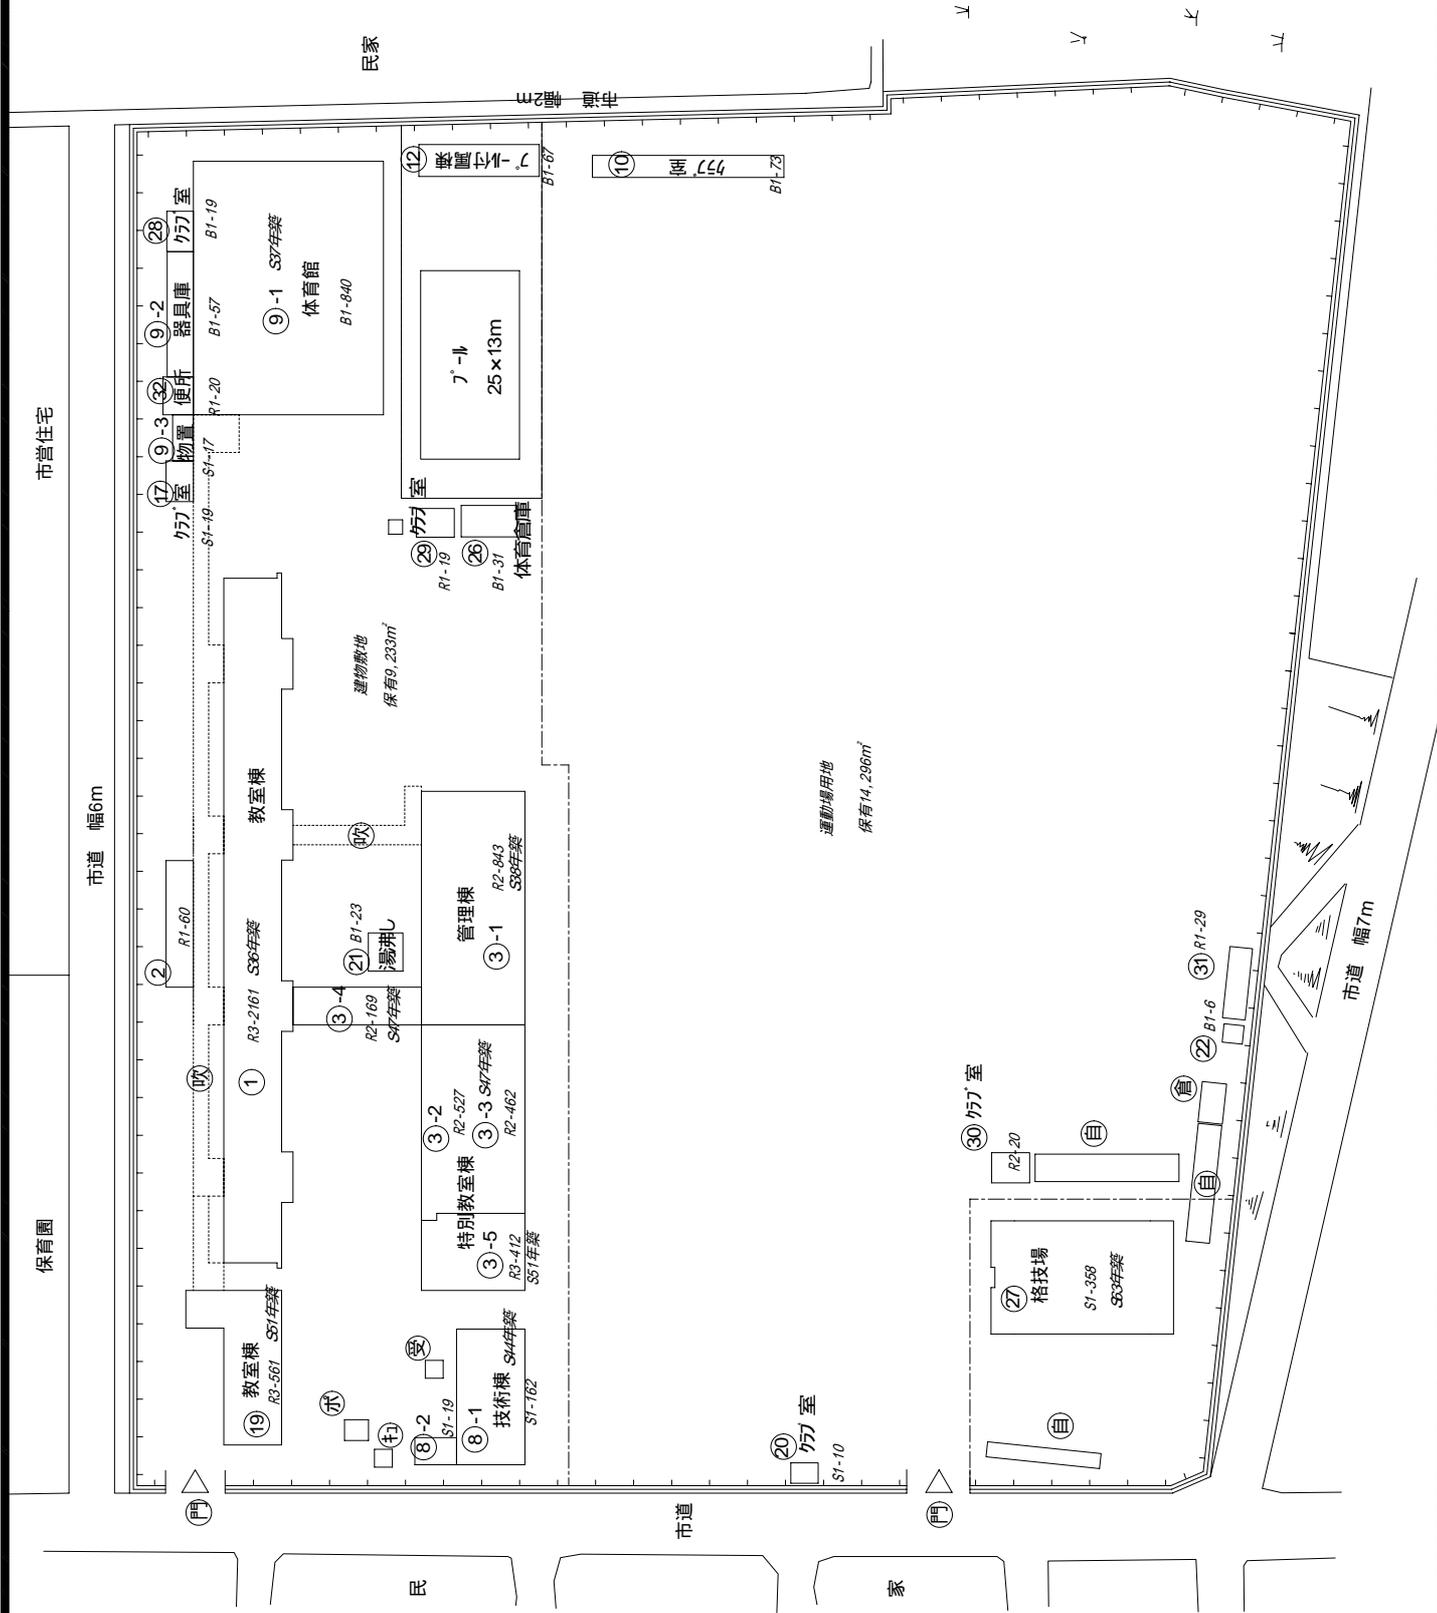


- ① 正門、通用門
- ② 受水槽
- ③ 吹抜の渡り廊下
- ④ 社
- ⑤ 倉庫
- ⑥ ポンプ室
- ⑦ 自転車置場

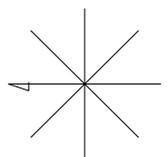

(平成15年度)


施設の配置図	縮尺 1/600	0 5 10 15 20 m	学校名	橋北中学校	設置番号	(都道府県)	(市町村)	(学校)	整理番号
					242023552				

1階

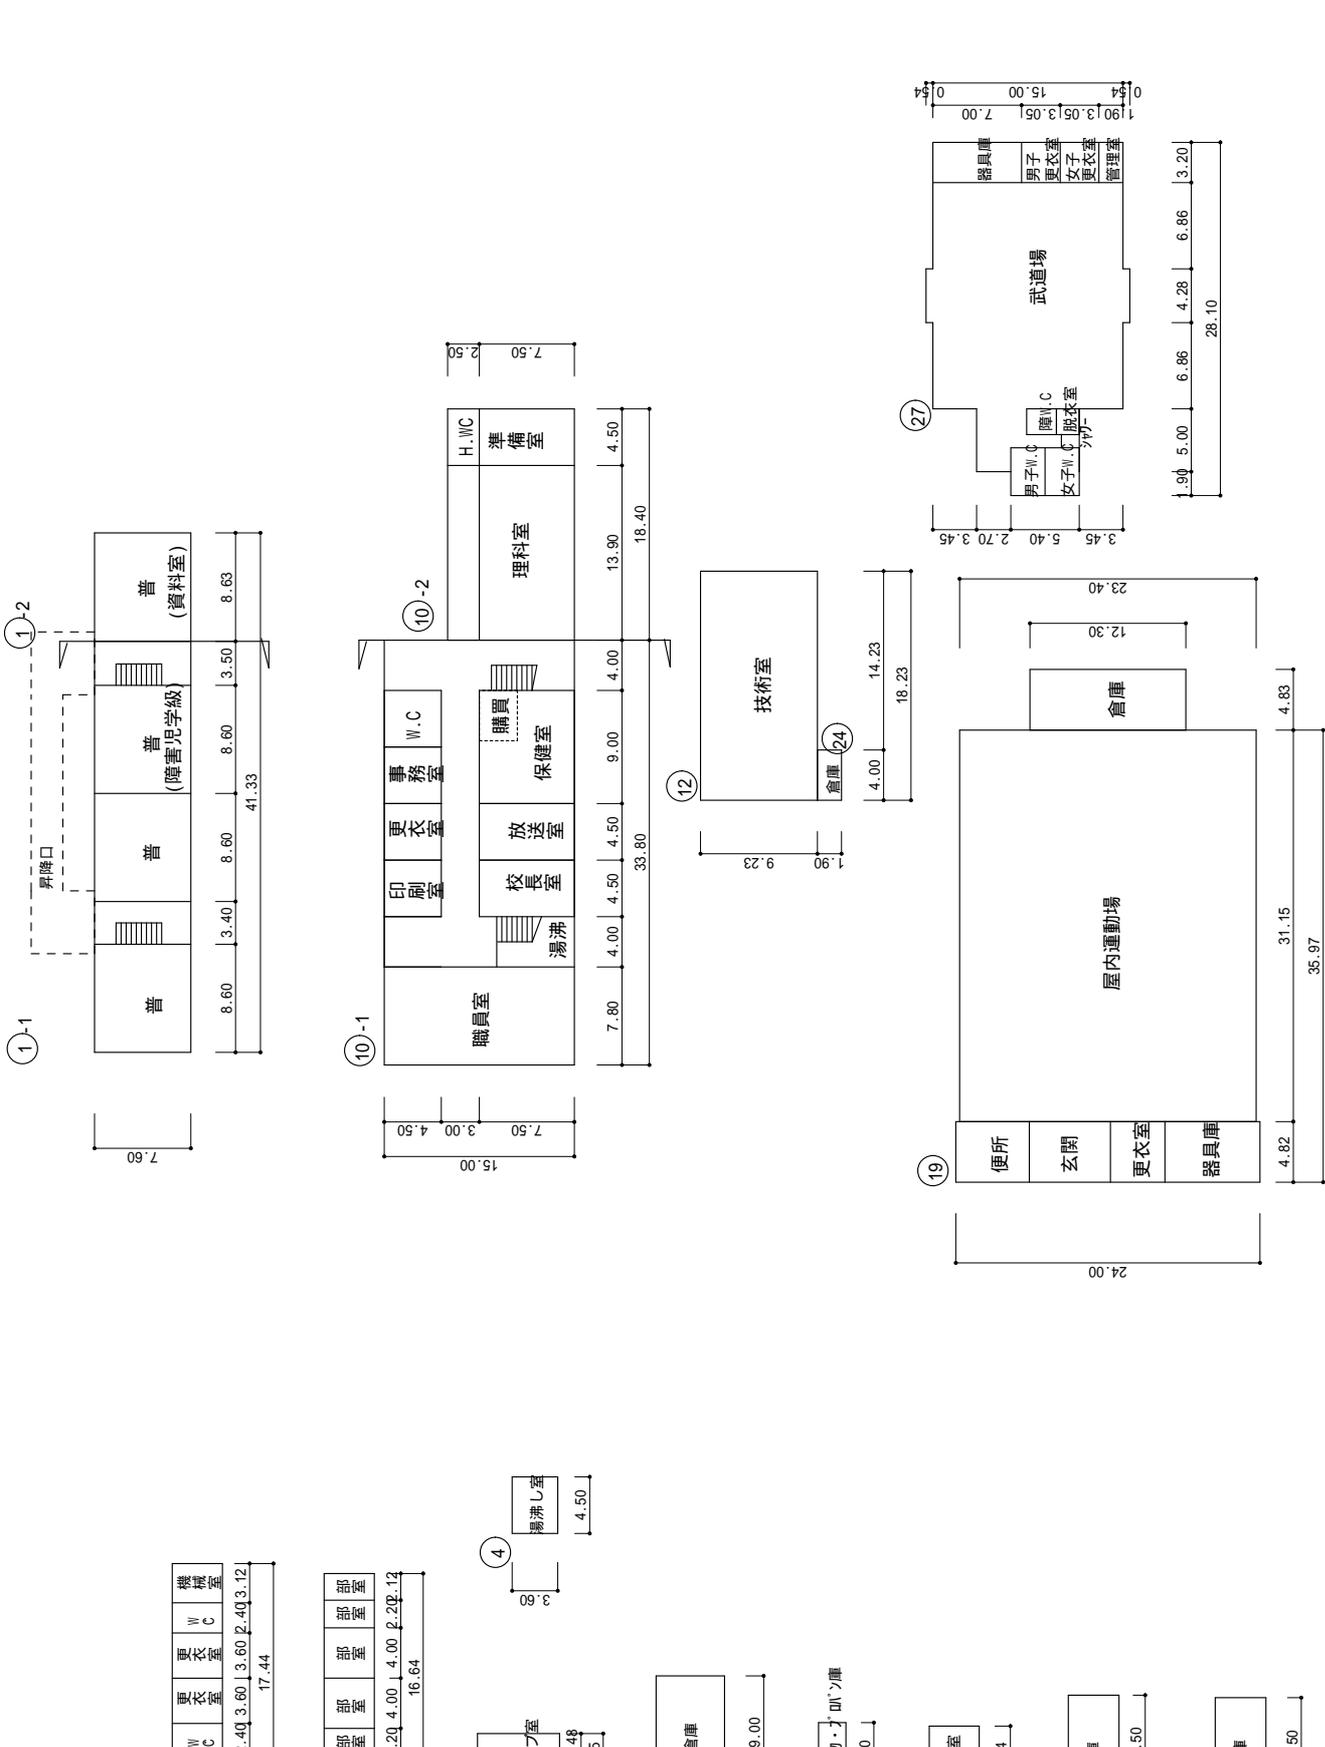

(平成15年度)

施設の配置図

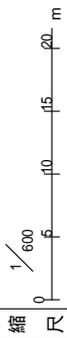


学校名 橋北中学校

〒番 242023552


校 242023552

整理番号


2階

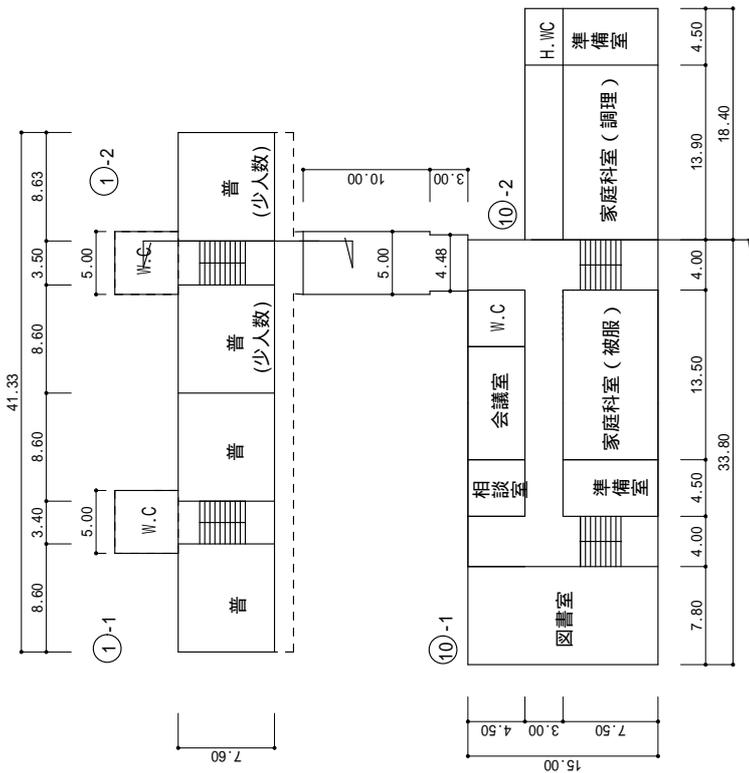

3階

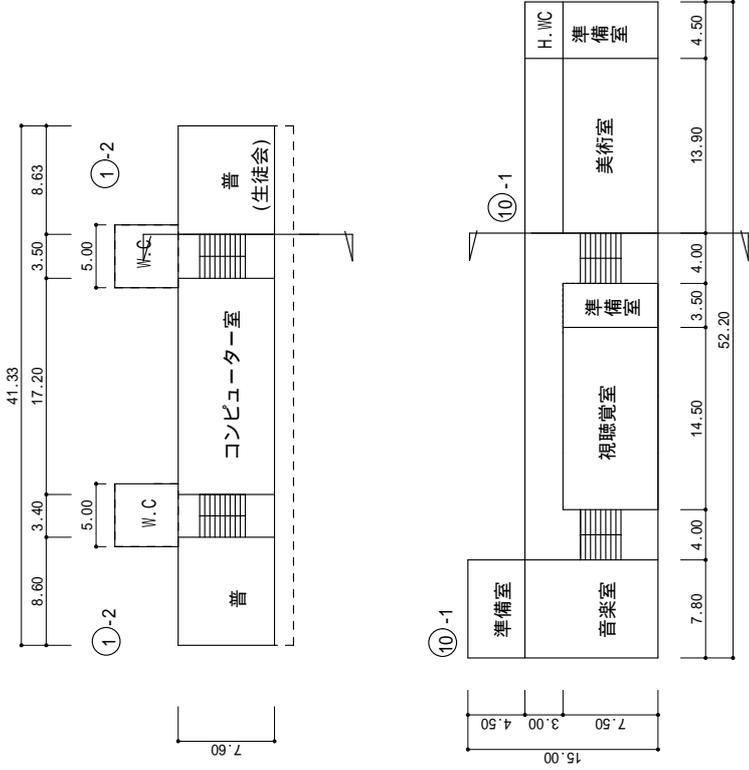


R階

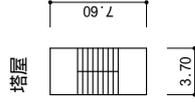

既施設設配置図【港中学校】

縮尺 1/1000

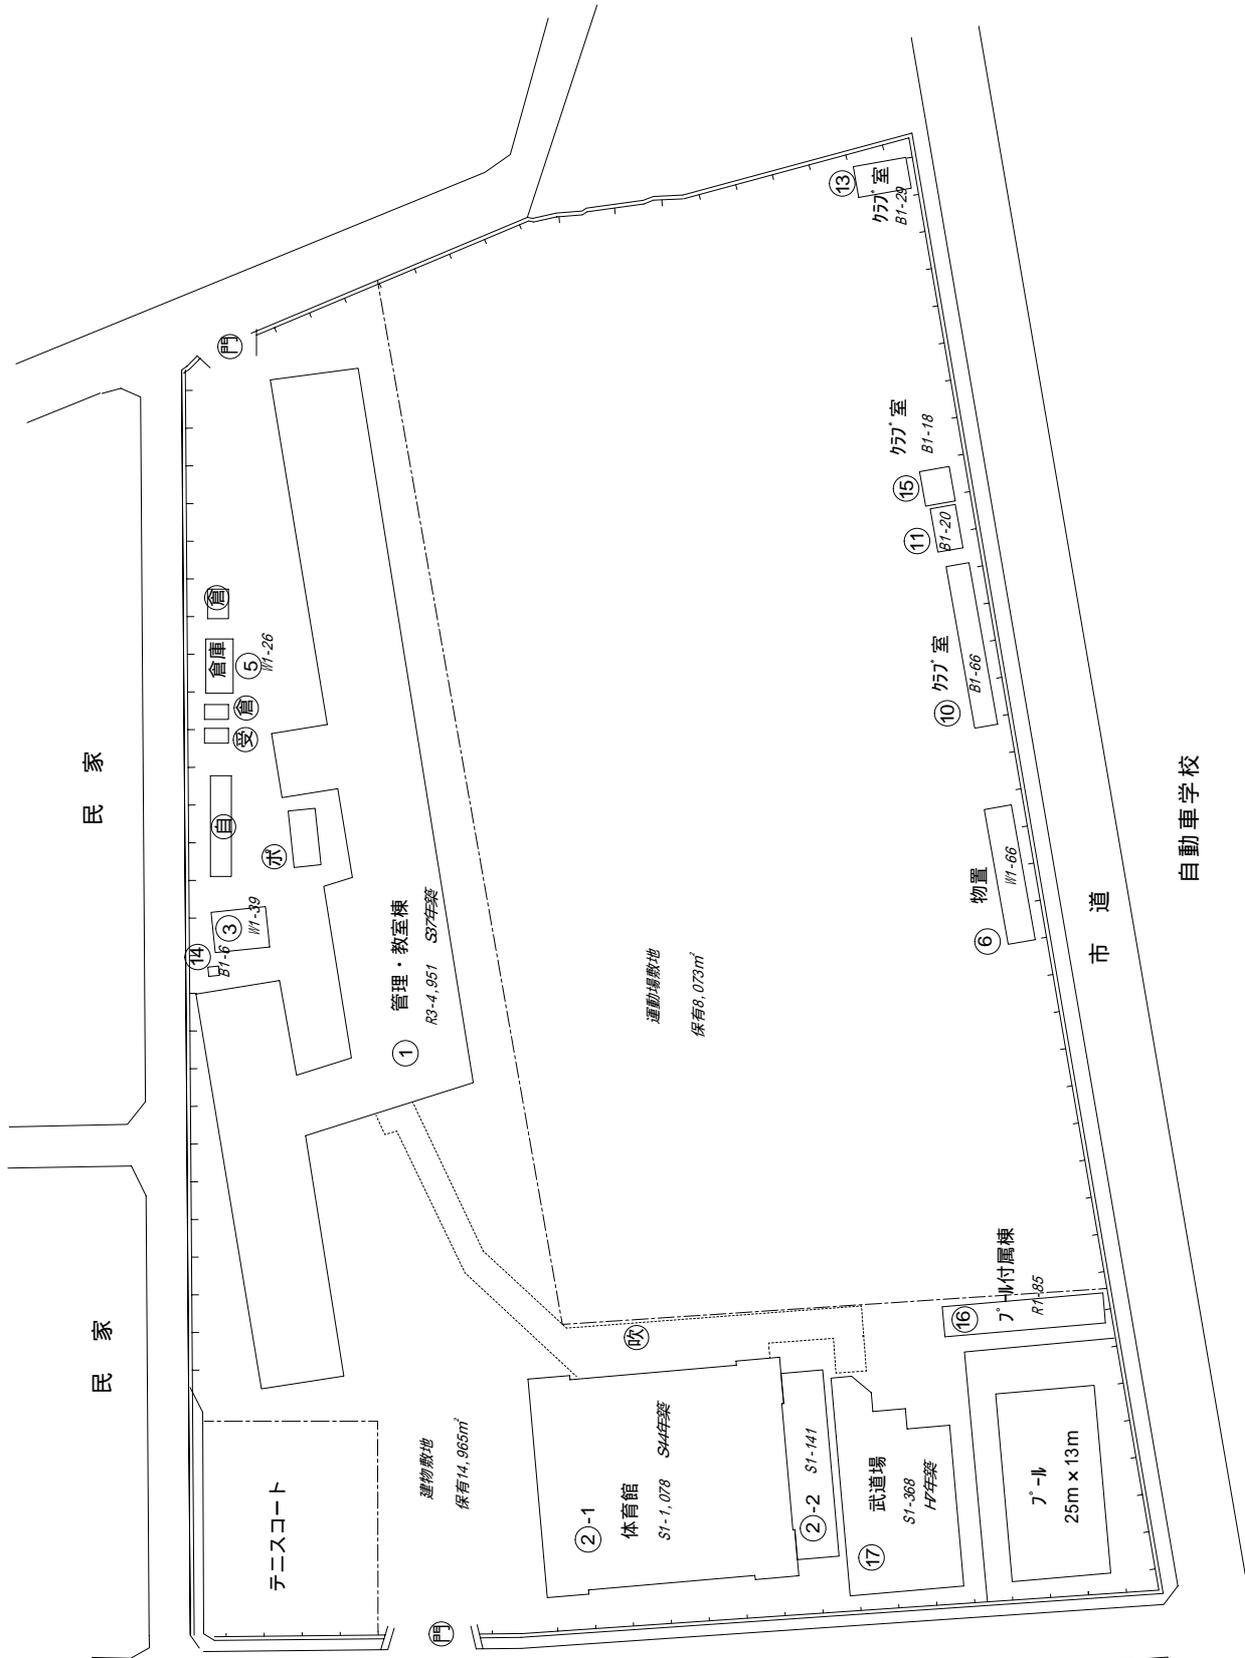


- 門 正門、通用門
- 受 受水槽
- 水 吹抜の渡り廊下
- 自 社トビケ
- 倉 倉庫
- 水 ポンプ室
- 自 自転車置場

自動車学校

(平成15年度)


施設の配置図	縮尺 1/600	学校名	港中学校	設置番号	242023554	(市町村)	242023554	(学校)	242023554	整理番号
--------	----------	-----	------	------	-----------	-------	-----------	------	-----------	------

1階

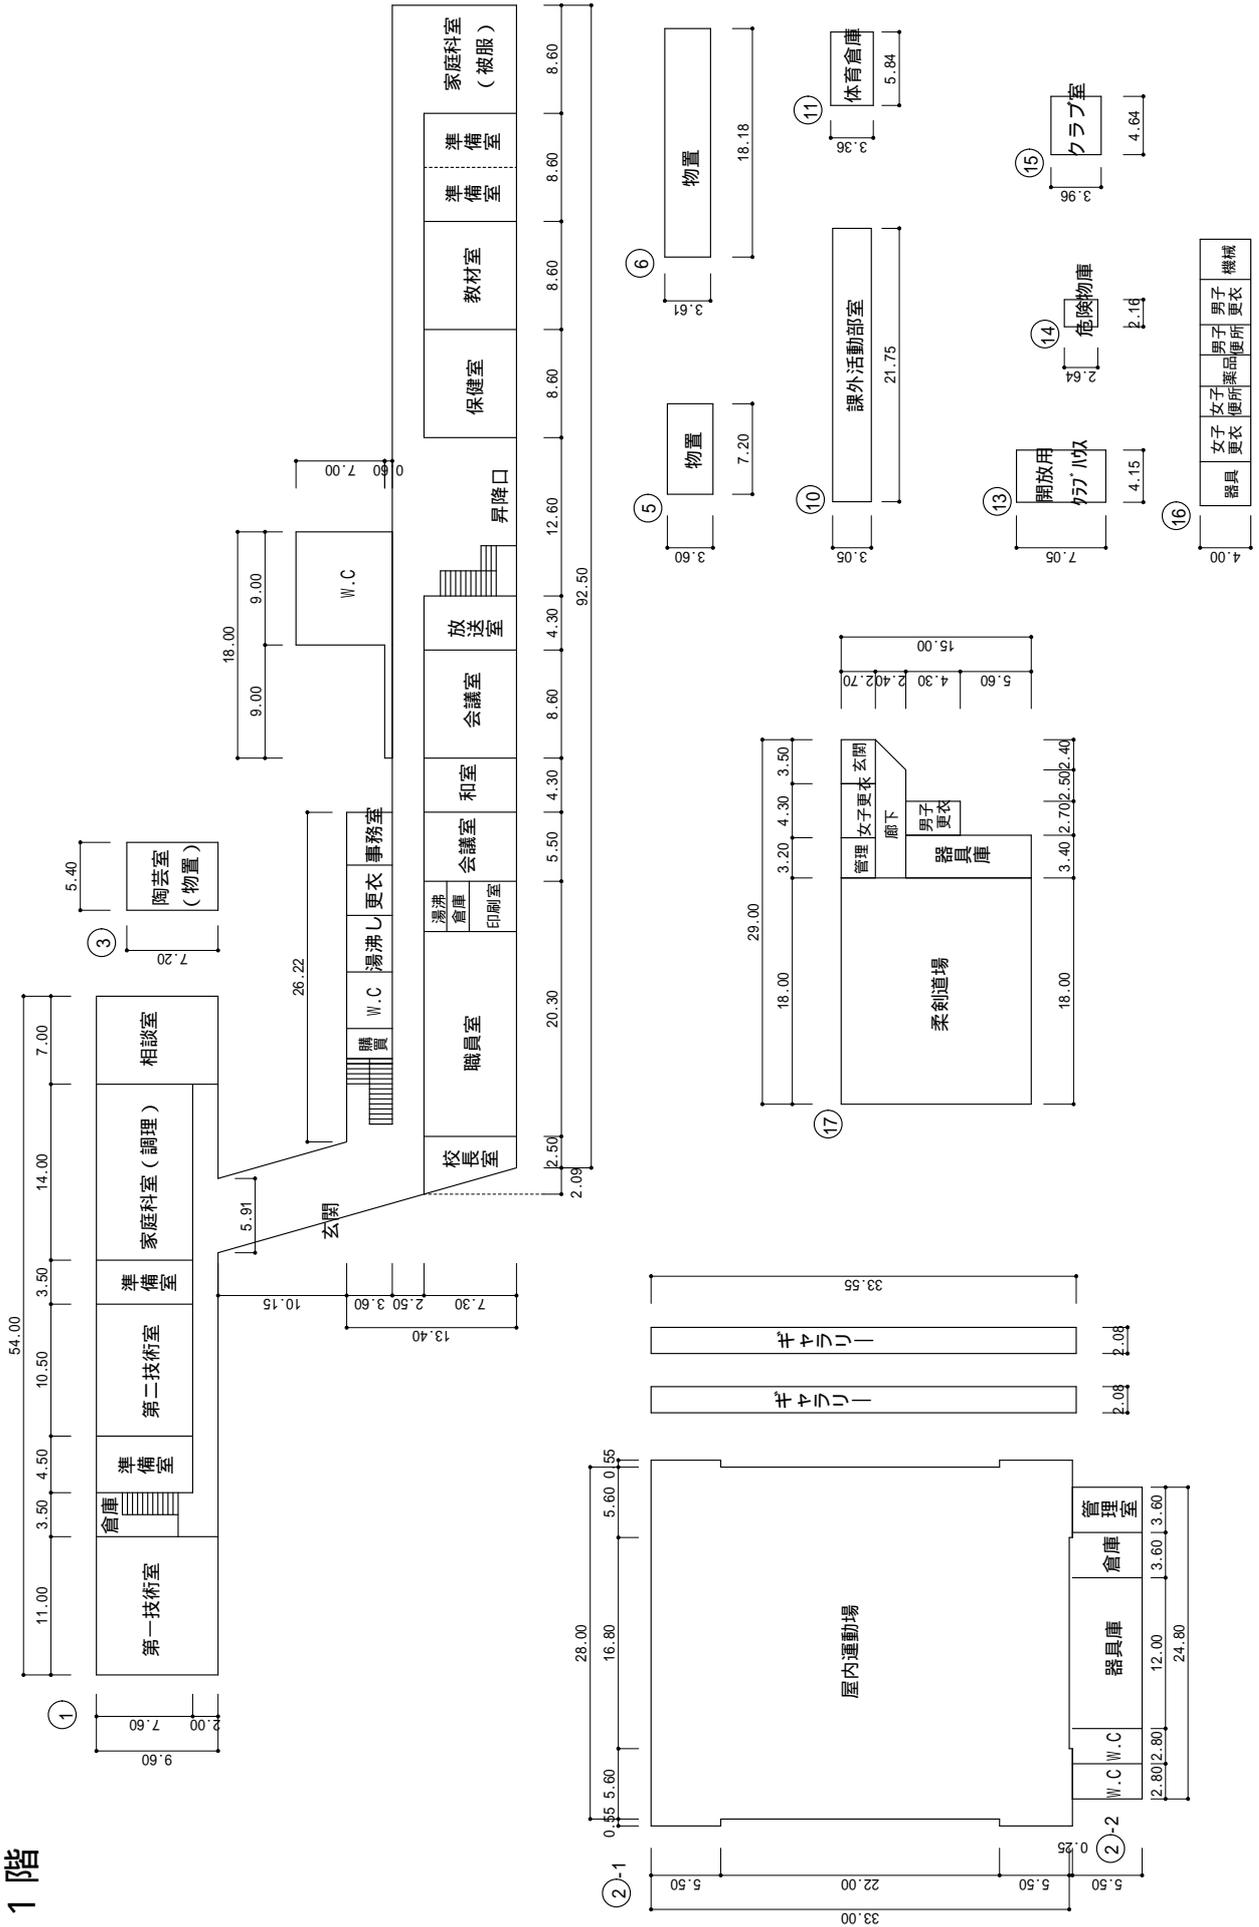


既施設設配置図【富田小学校】

縮尺 1/1000

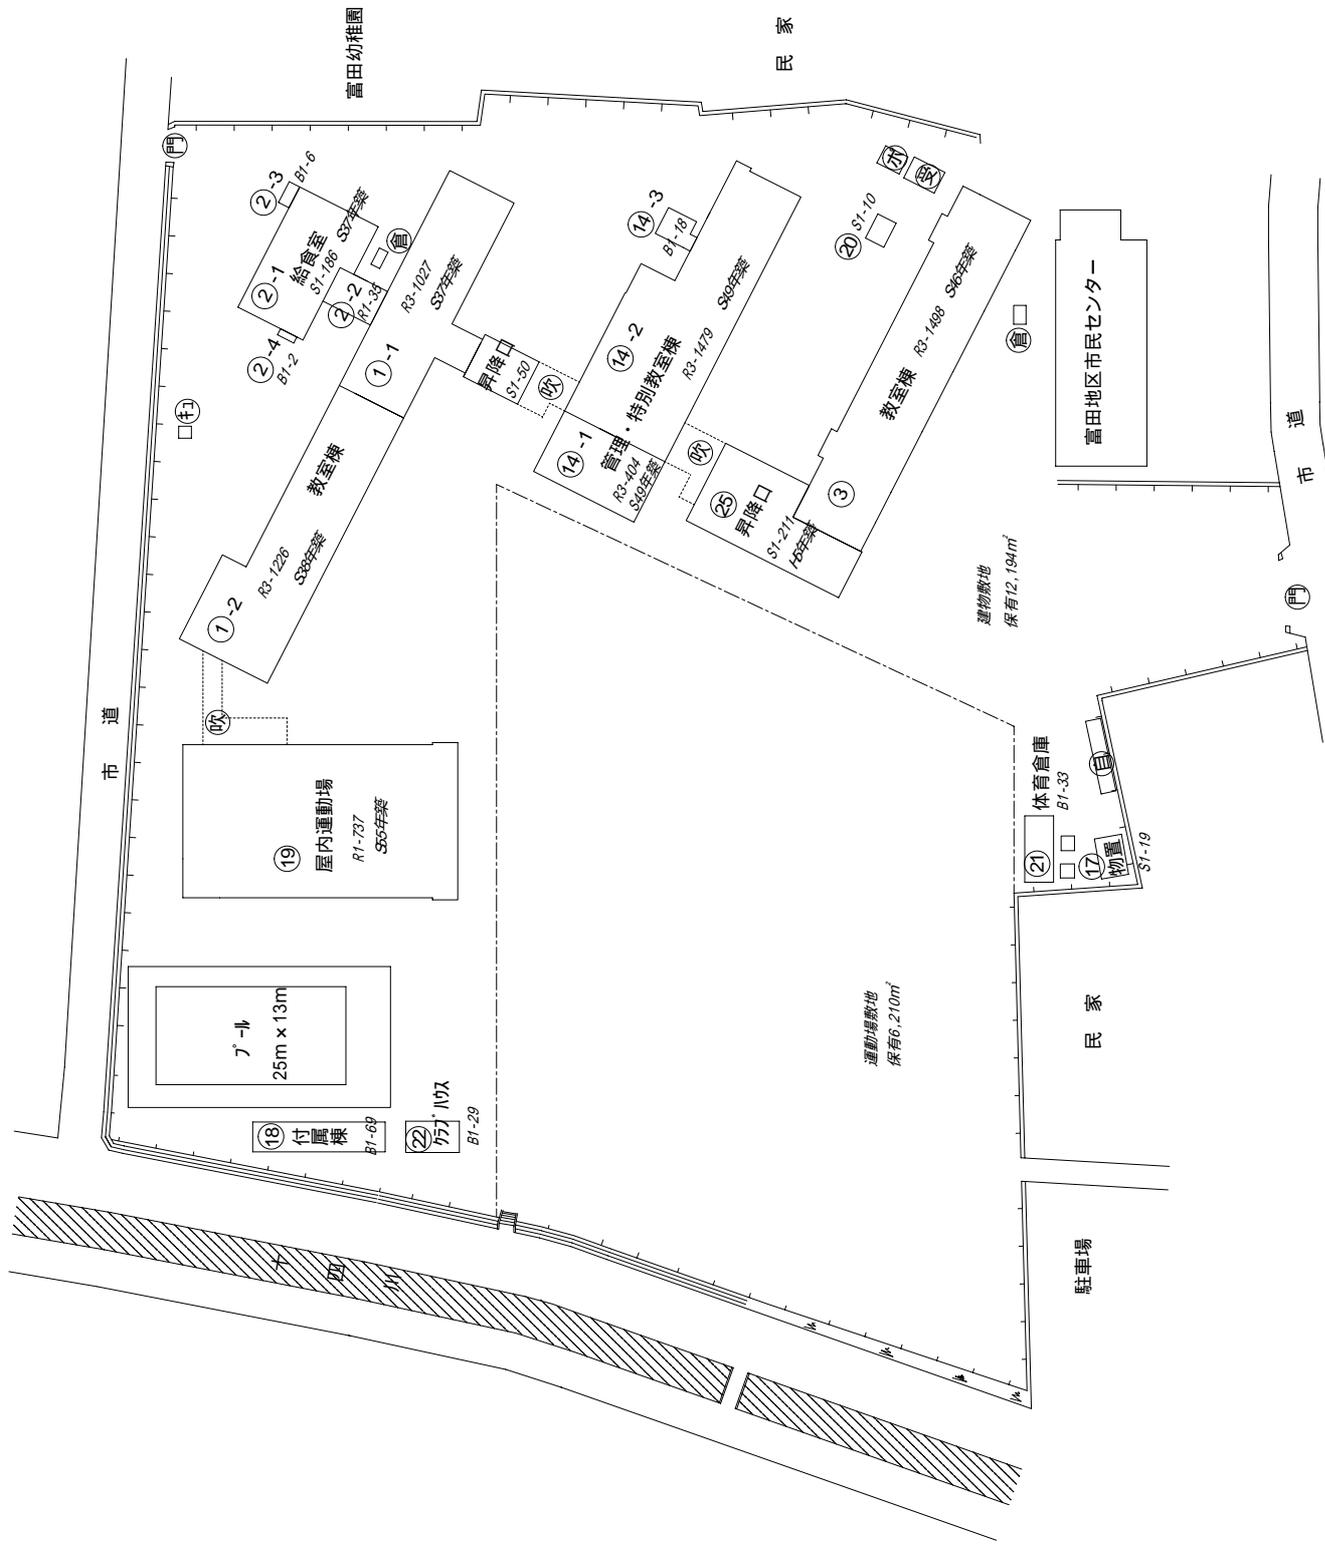



- ① 正門、通用門
- ② 受水槽
- ③ 吹抜の渡り廊下
- ④ 柱七ヶ外
- ⑤ 倉庫
- ⑥ ポンプ室
- ⑦ 自転車置場

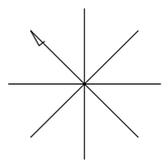

(平成15年度)

施設の配置図	縮尺 1/600	学校名	富田小学校	児童番号	242020113	(市町村)	(学校)	整理番号
--------	----------	-----	-------	------	-----------	-------	------	------

1階

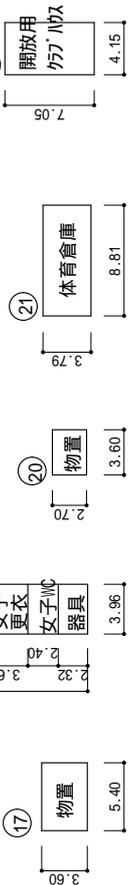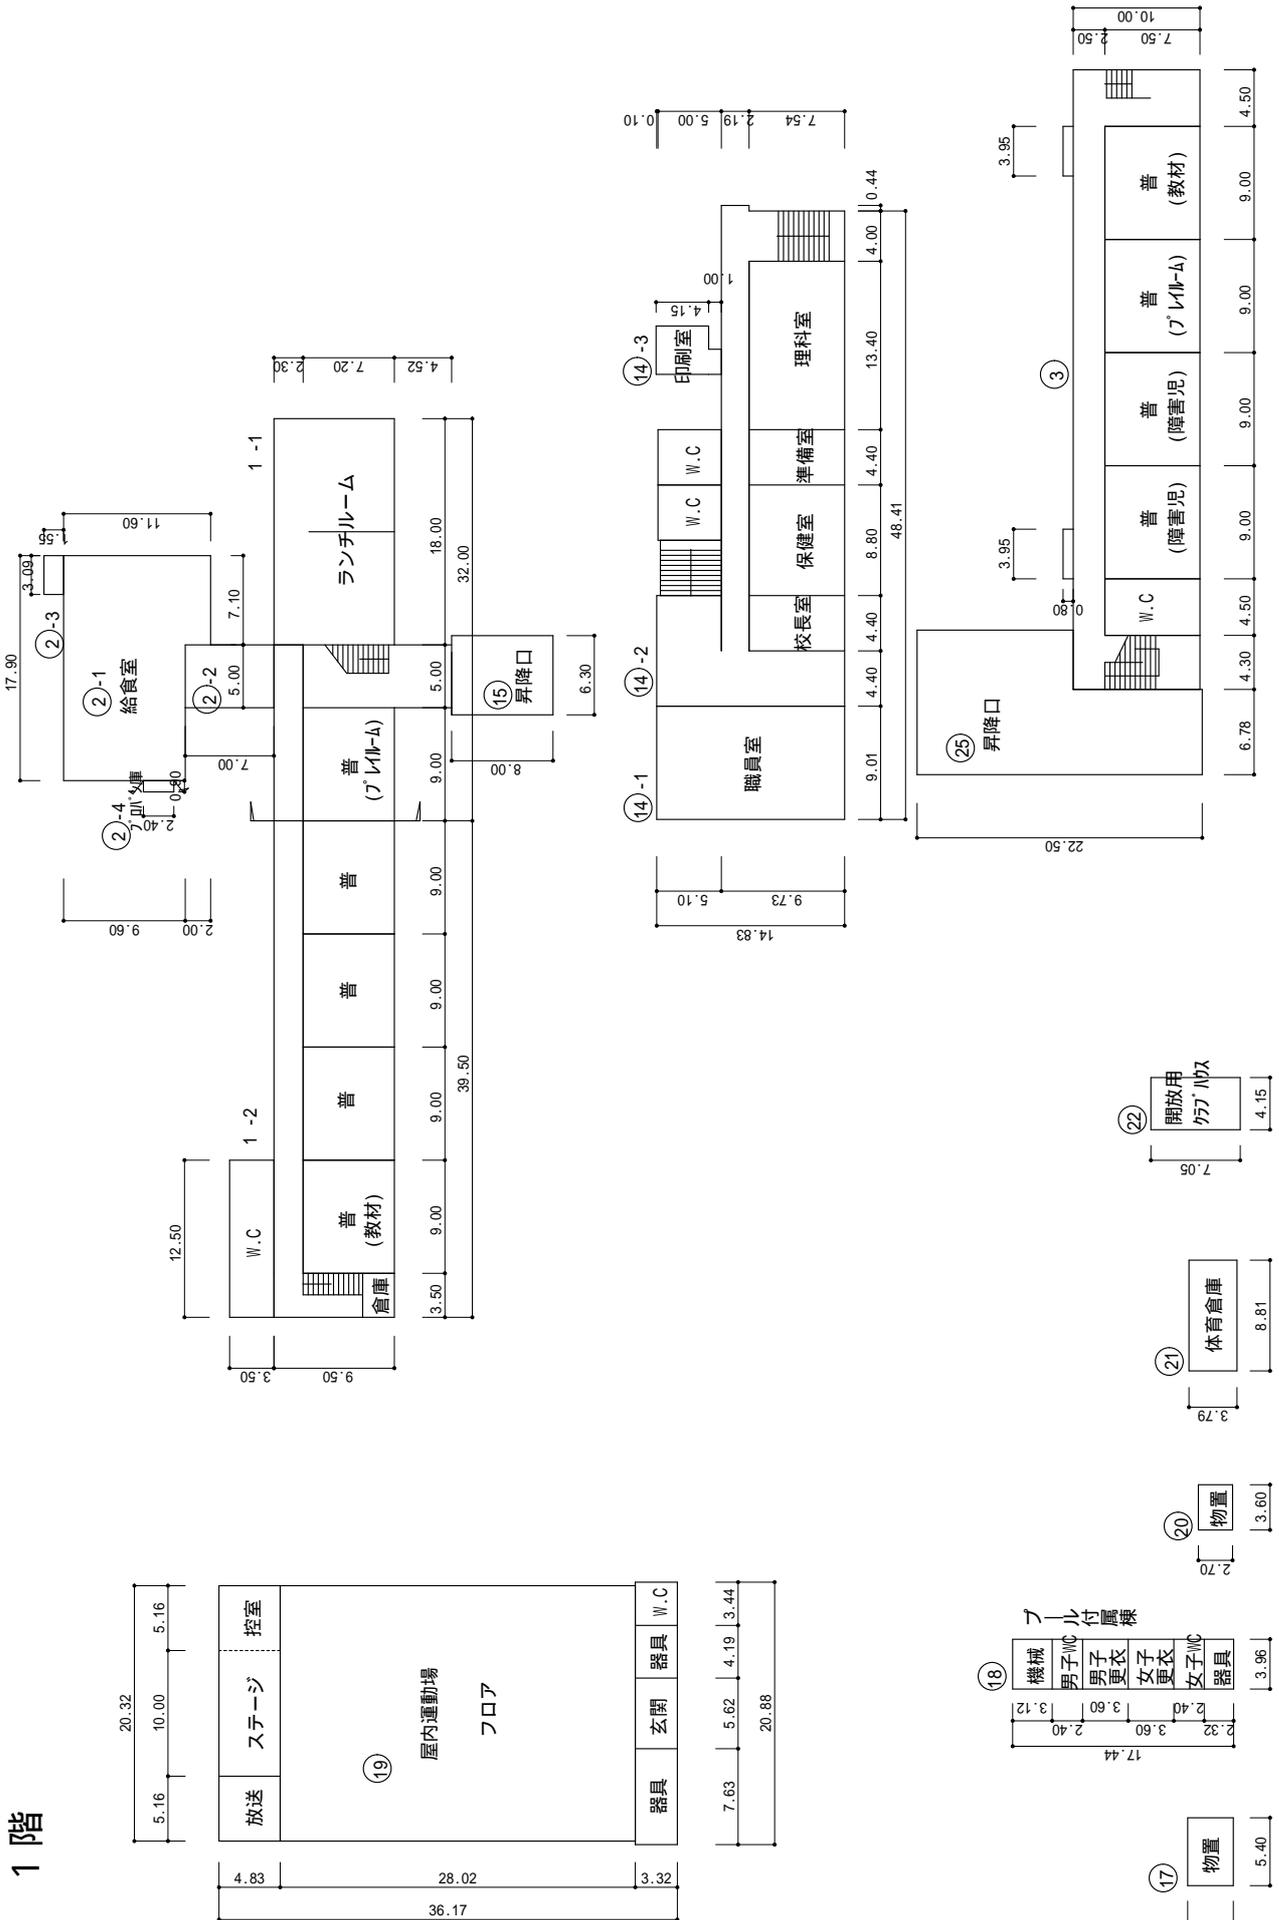

(平成15年度)

施設の配置図

縮尺

1/600

0 5 10 15 20 m

学校名

富田小学校

電話番号

242020113

(市町村)

2020113

(学校)

整理番号

3階

