



資料2 整備対象施設現況図及び整備対象範囲図

整備対象施設現況図及び整備対象範囲図<南中学校>

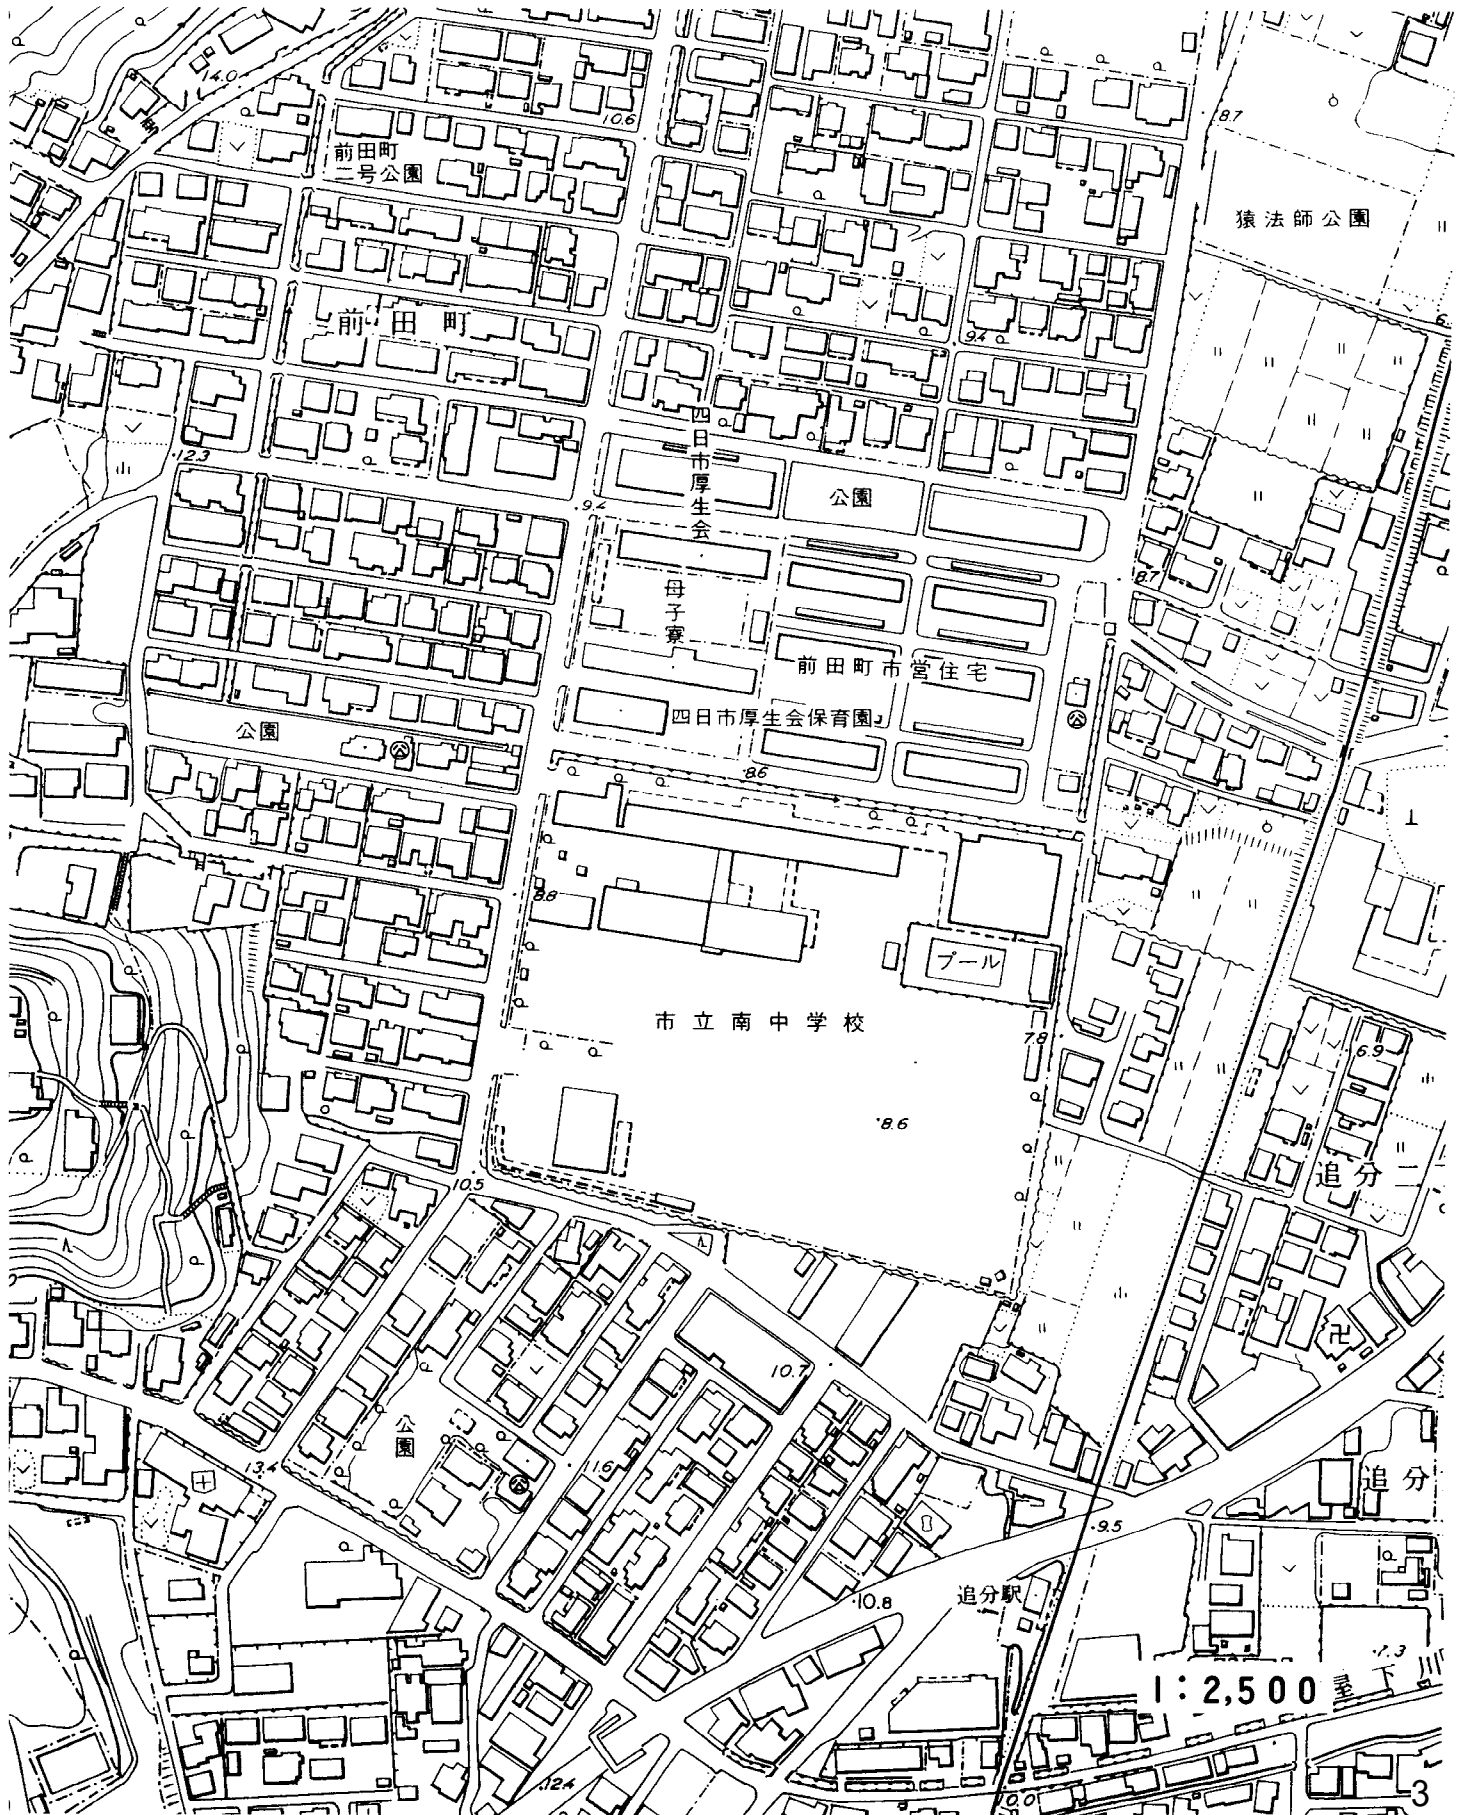


整備対象範囲図【南中学校】

縮尺 1/1000

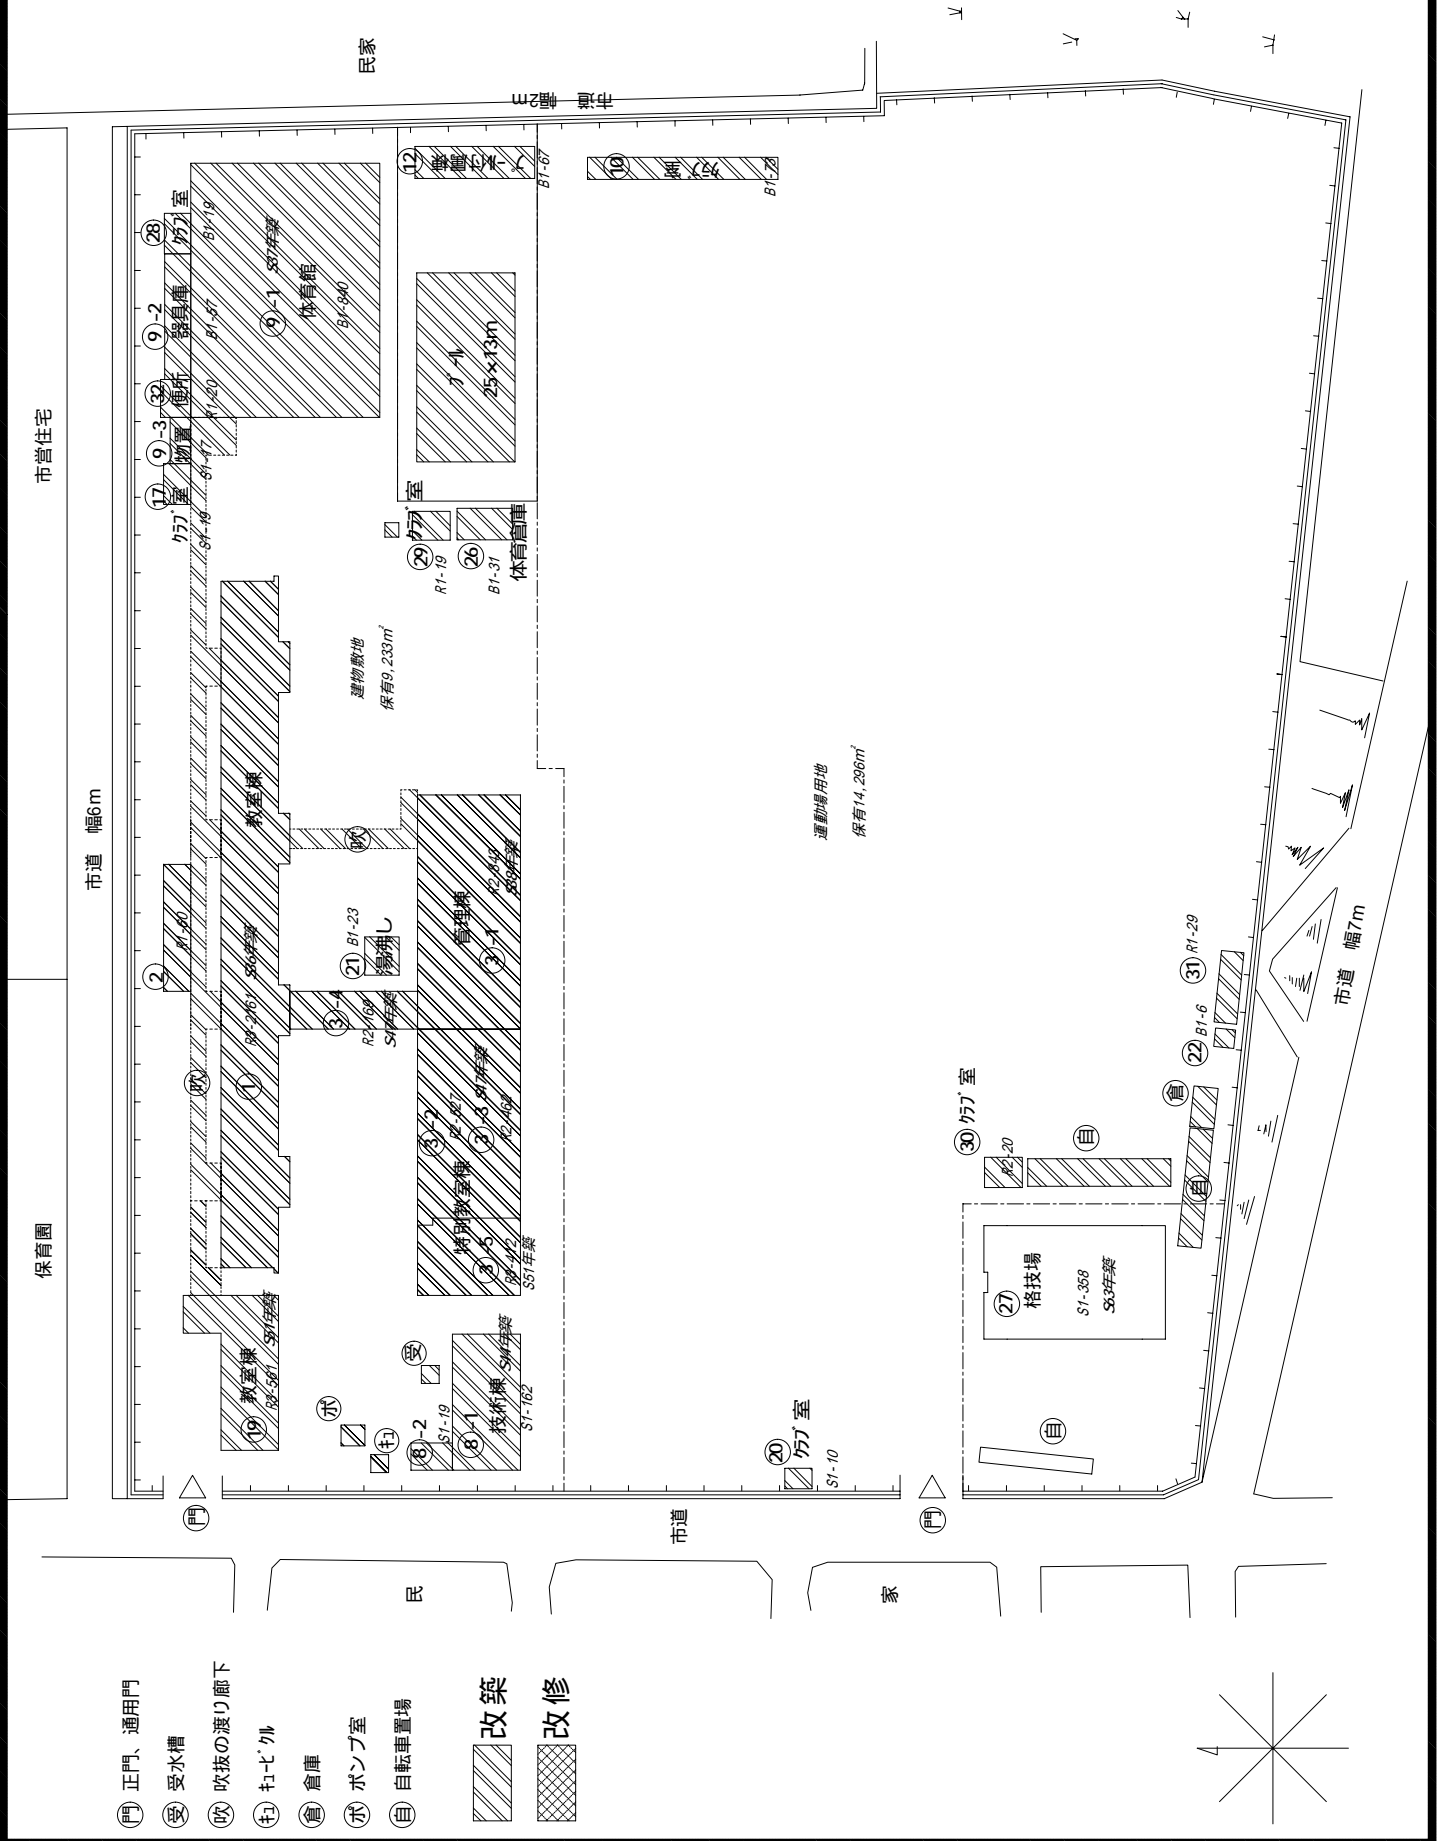


整備対象範囲図【橋北中学校】


縮尺 1/1000

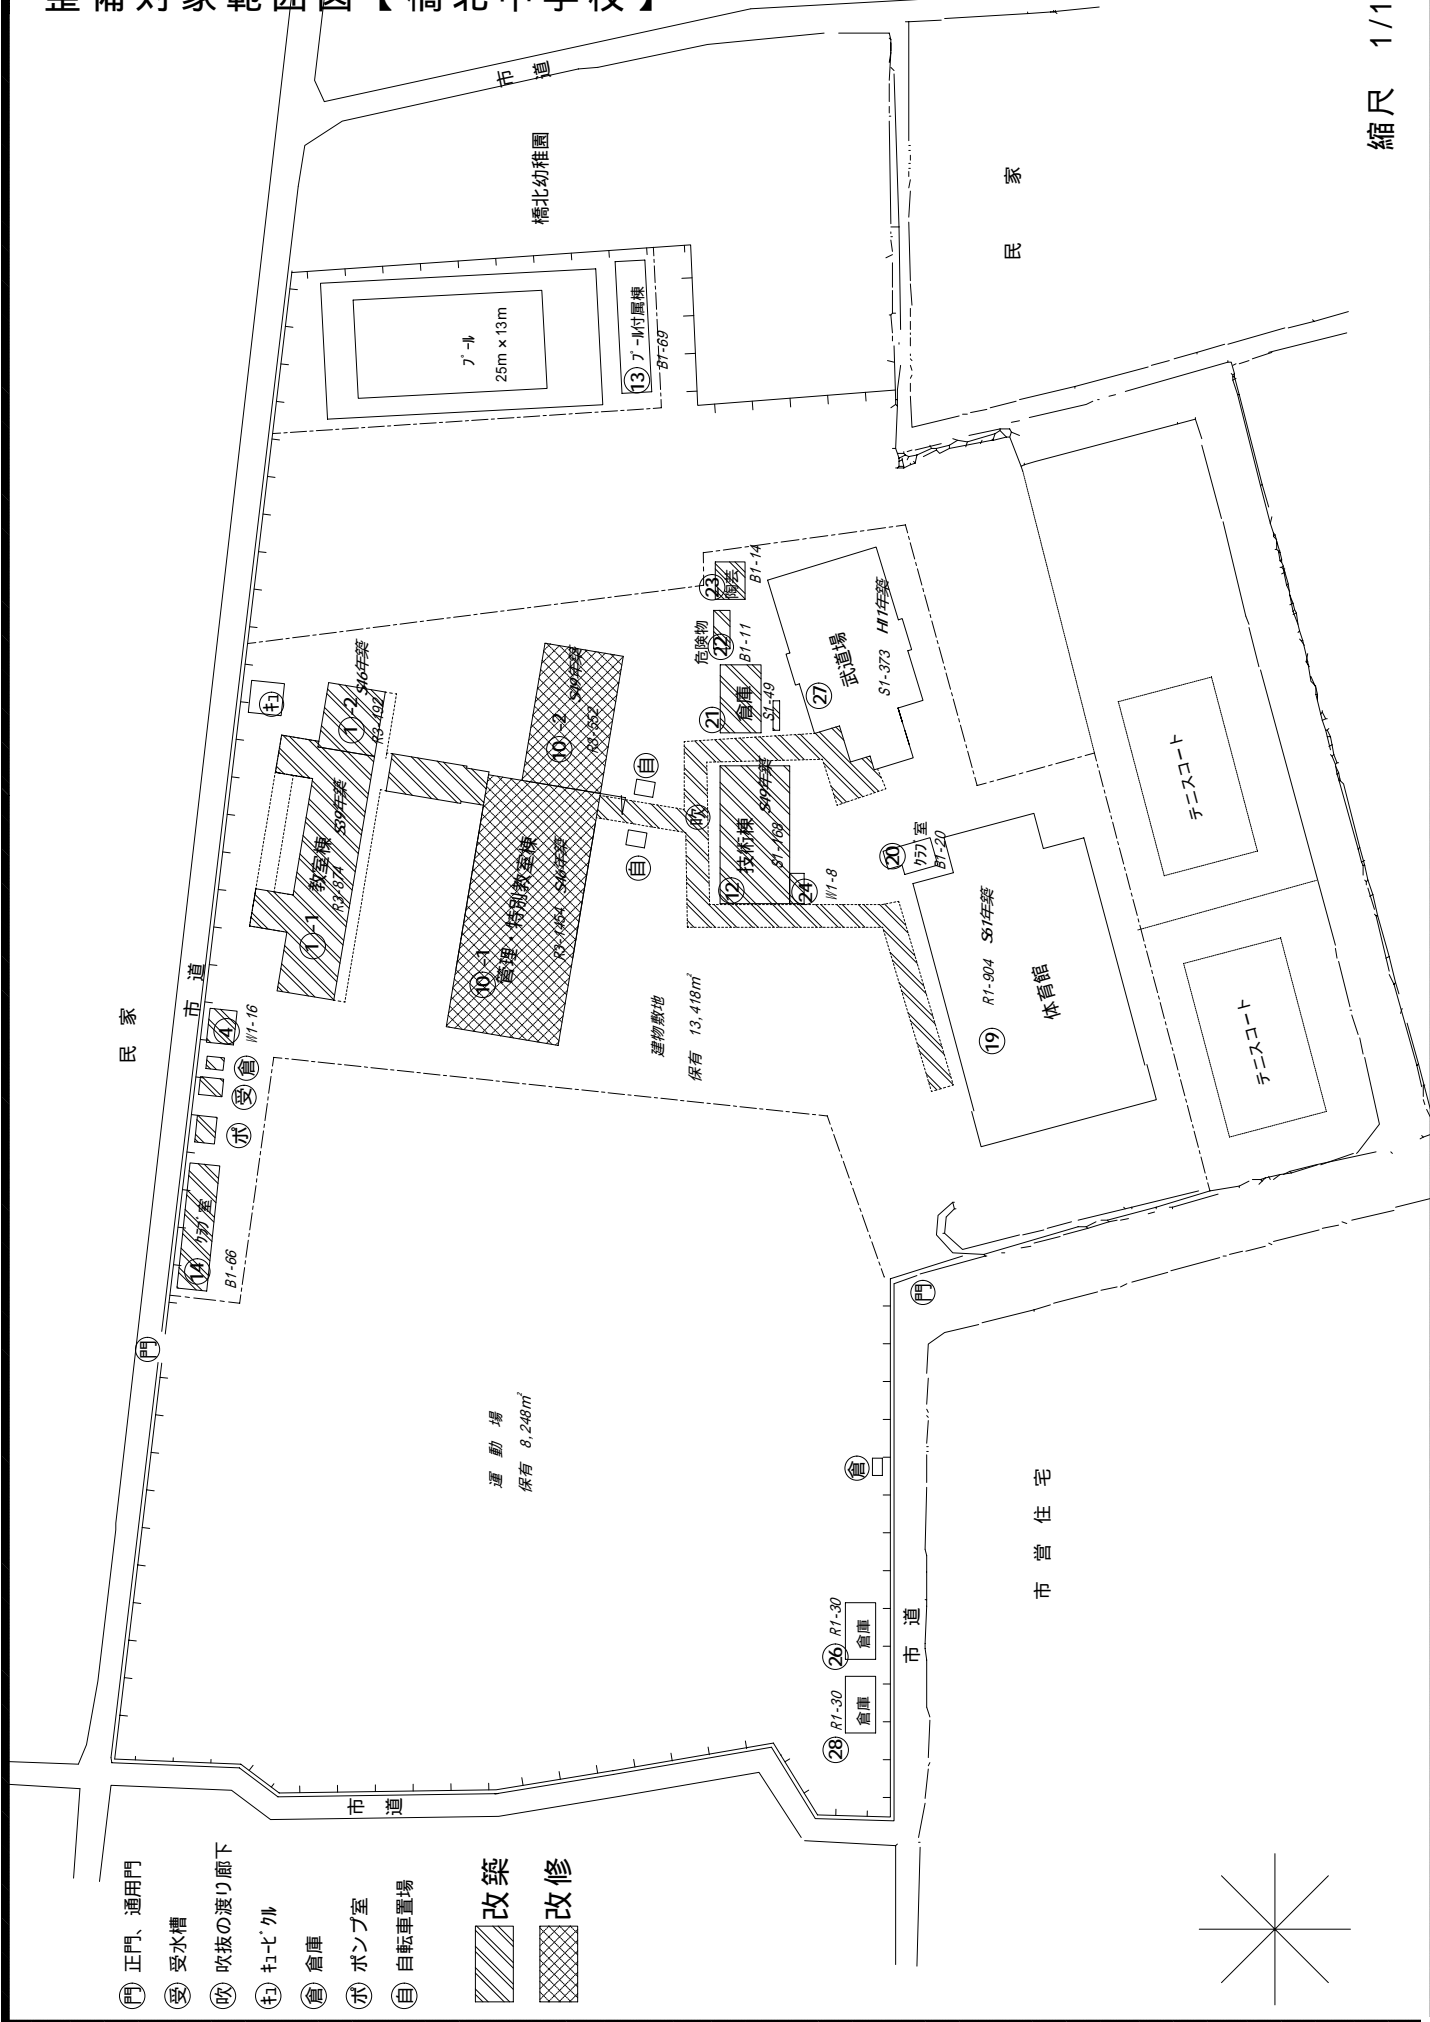

- ⊕ 正門、通用門
- ⊕ 受水槽
- ⊕ 吹抜の渡り廊下
- ⊕ わべ'外
- ⊕ 倉庫
- ⊕ ポンプ室
- ⊕ 自転車置場
- 改築
- 改修

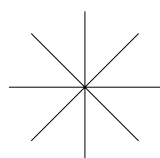


整備対象施設現況図及び整備対象範囲図<港中学校>

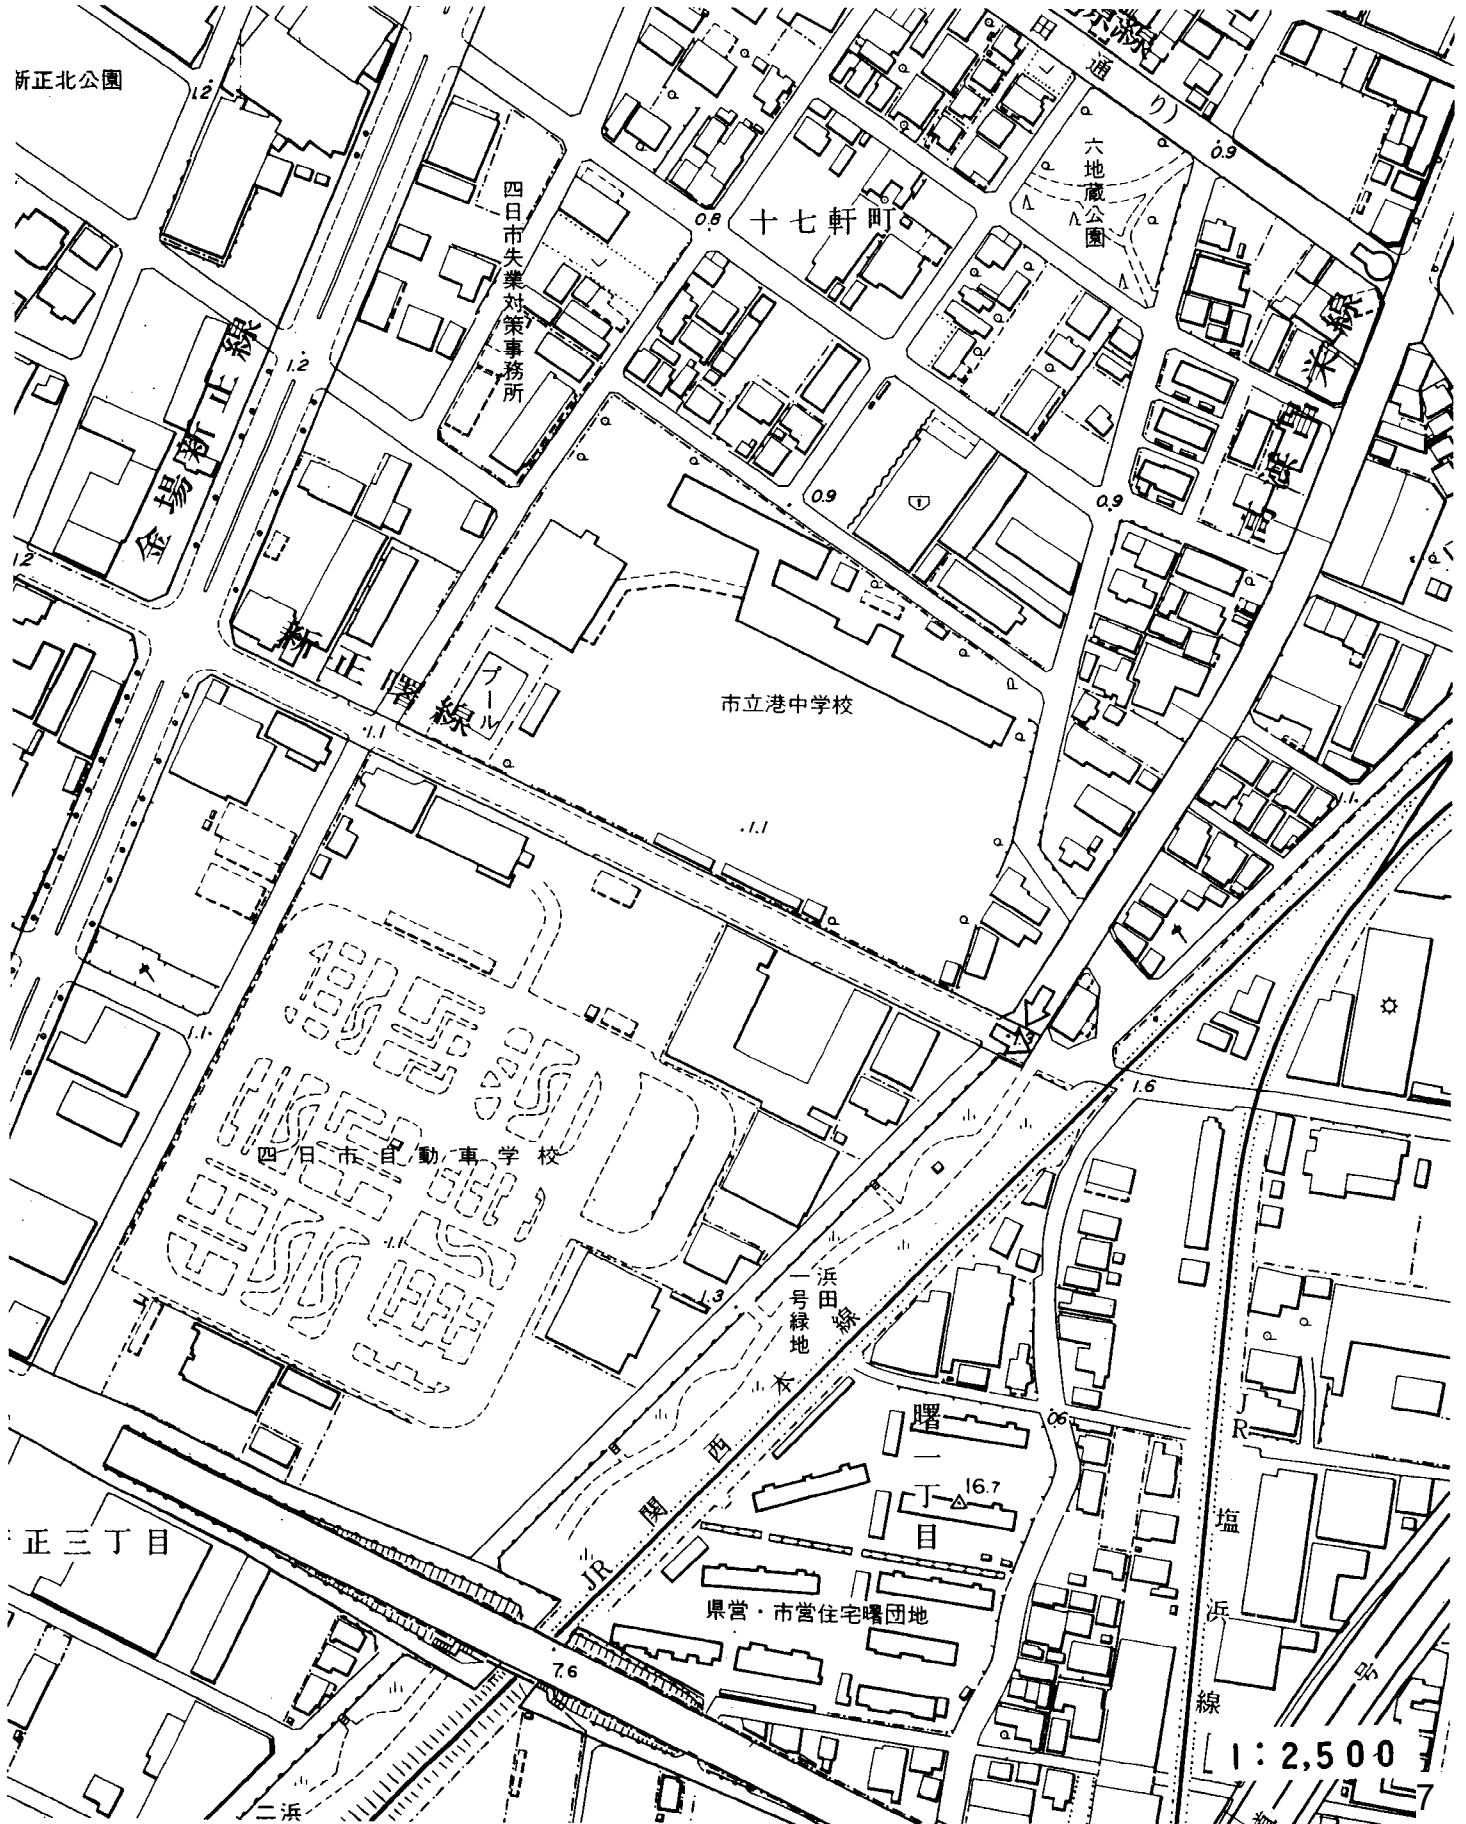


整備対象範囲図【港中学校】

縮尺 1/1000

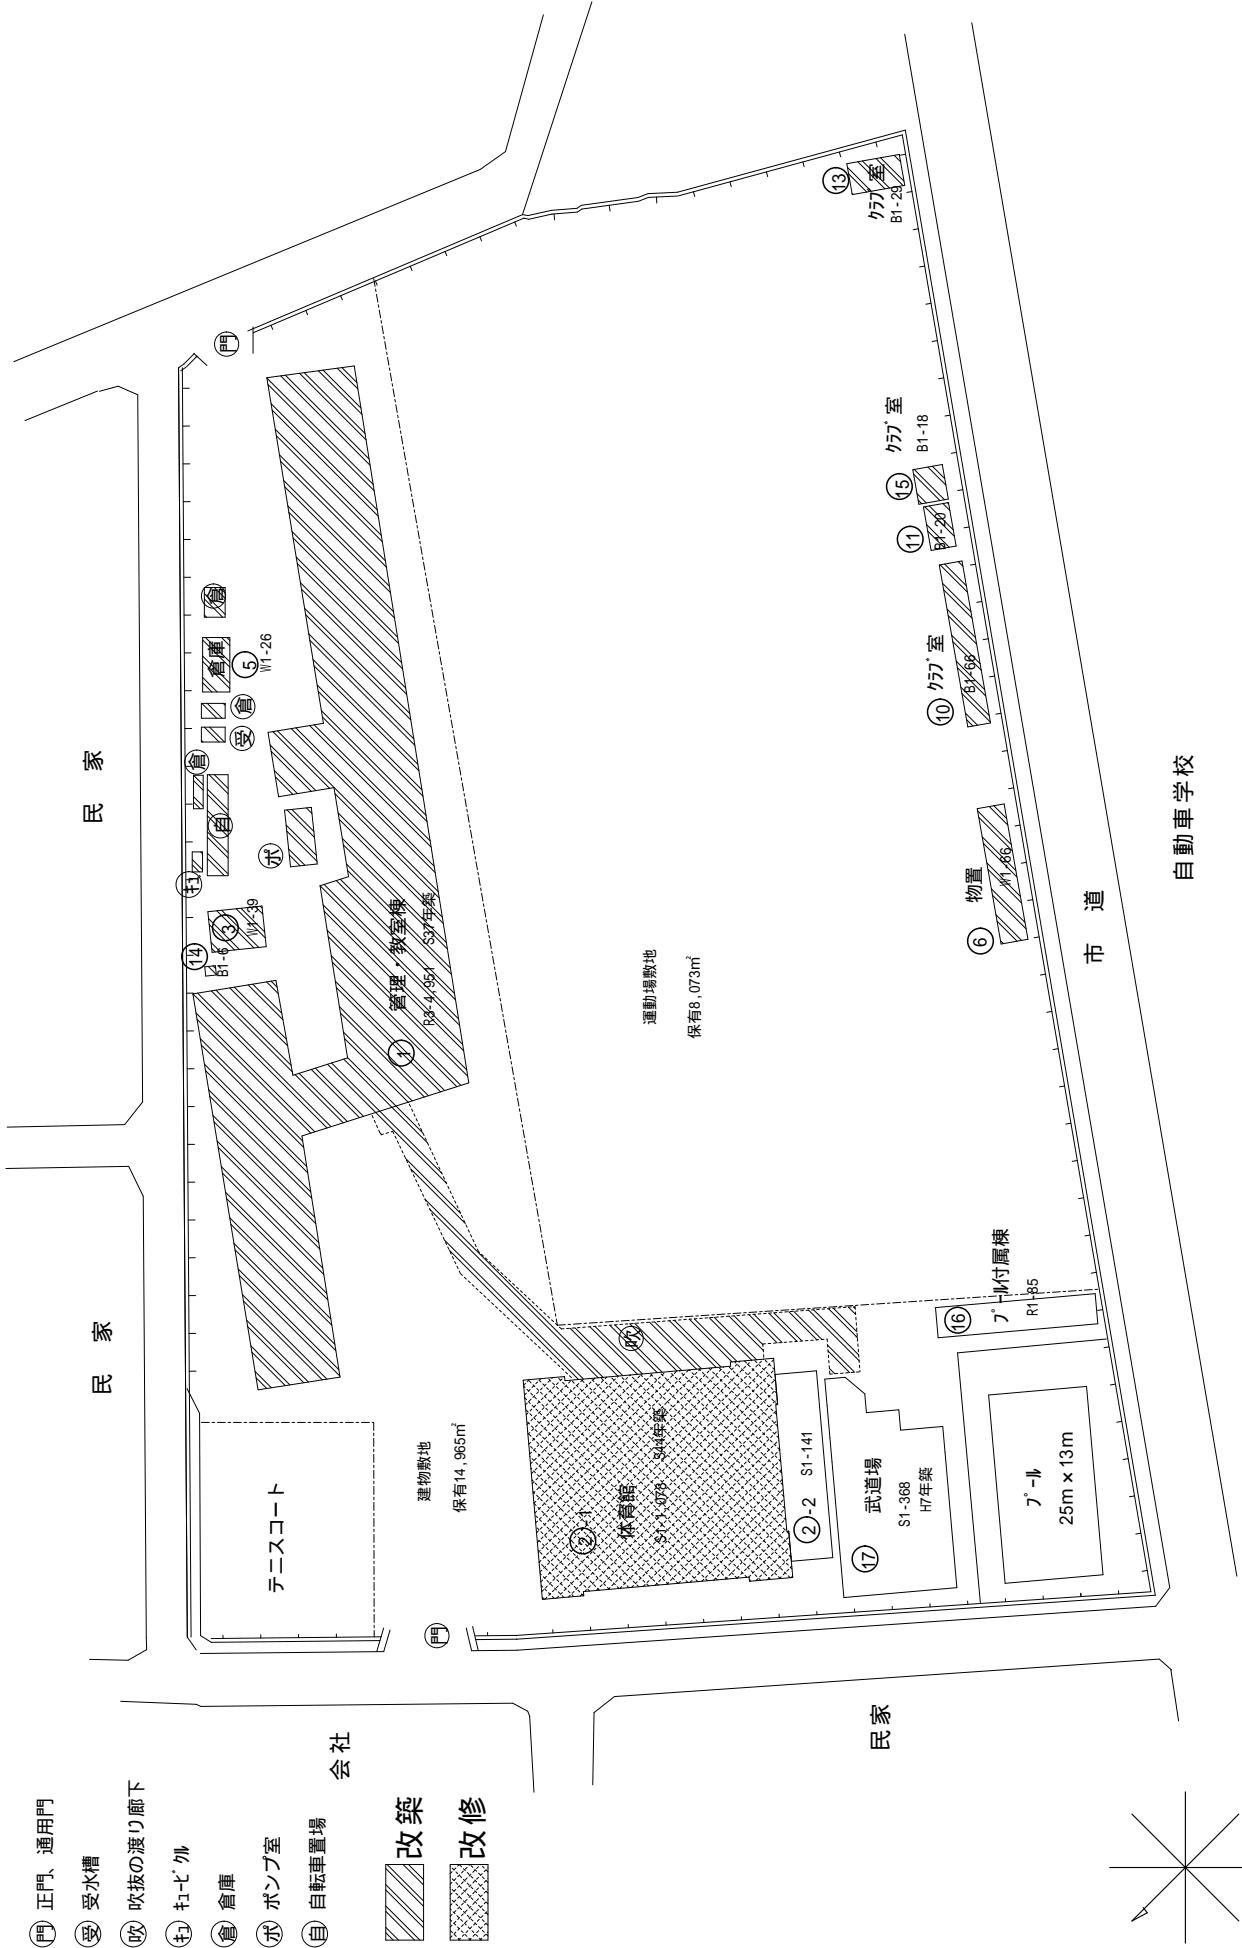

整備対象施設現況図及び整備対象範囲図<富田小学校>

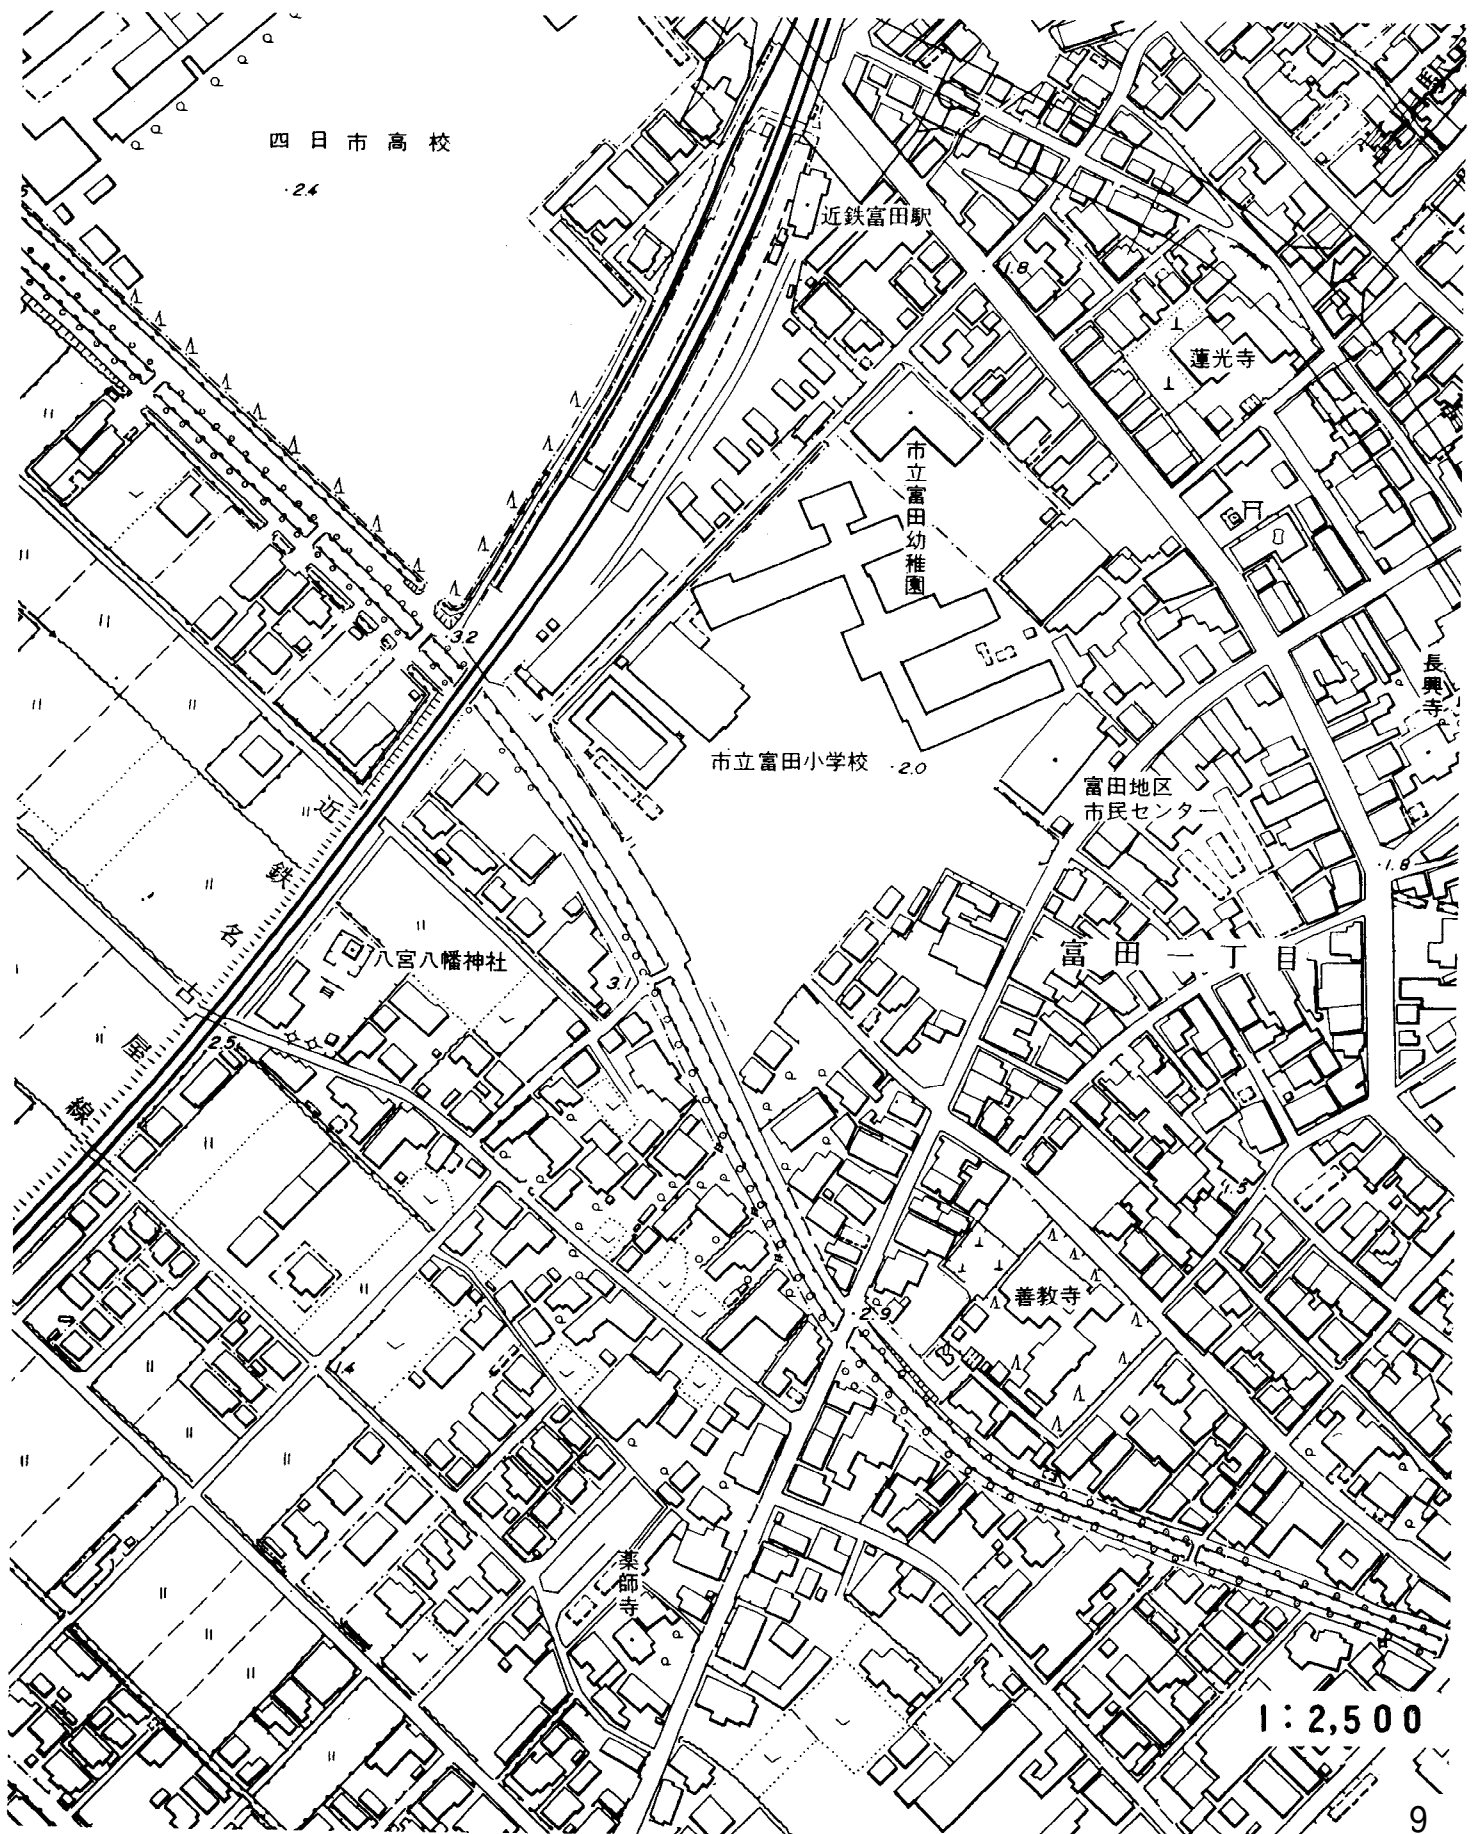

1:2,500

