


< 下水道整備工事（区域外接続工事） > 事業者




● 下水排水管整備イメージ図

資料 6-2 下水道整備に関する資料

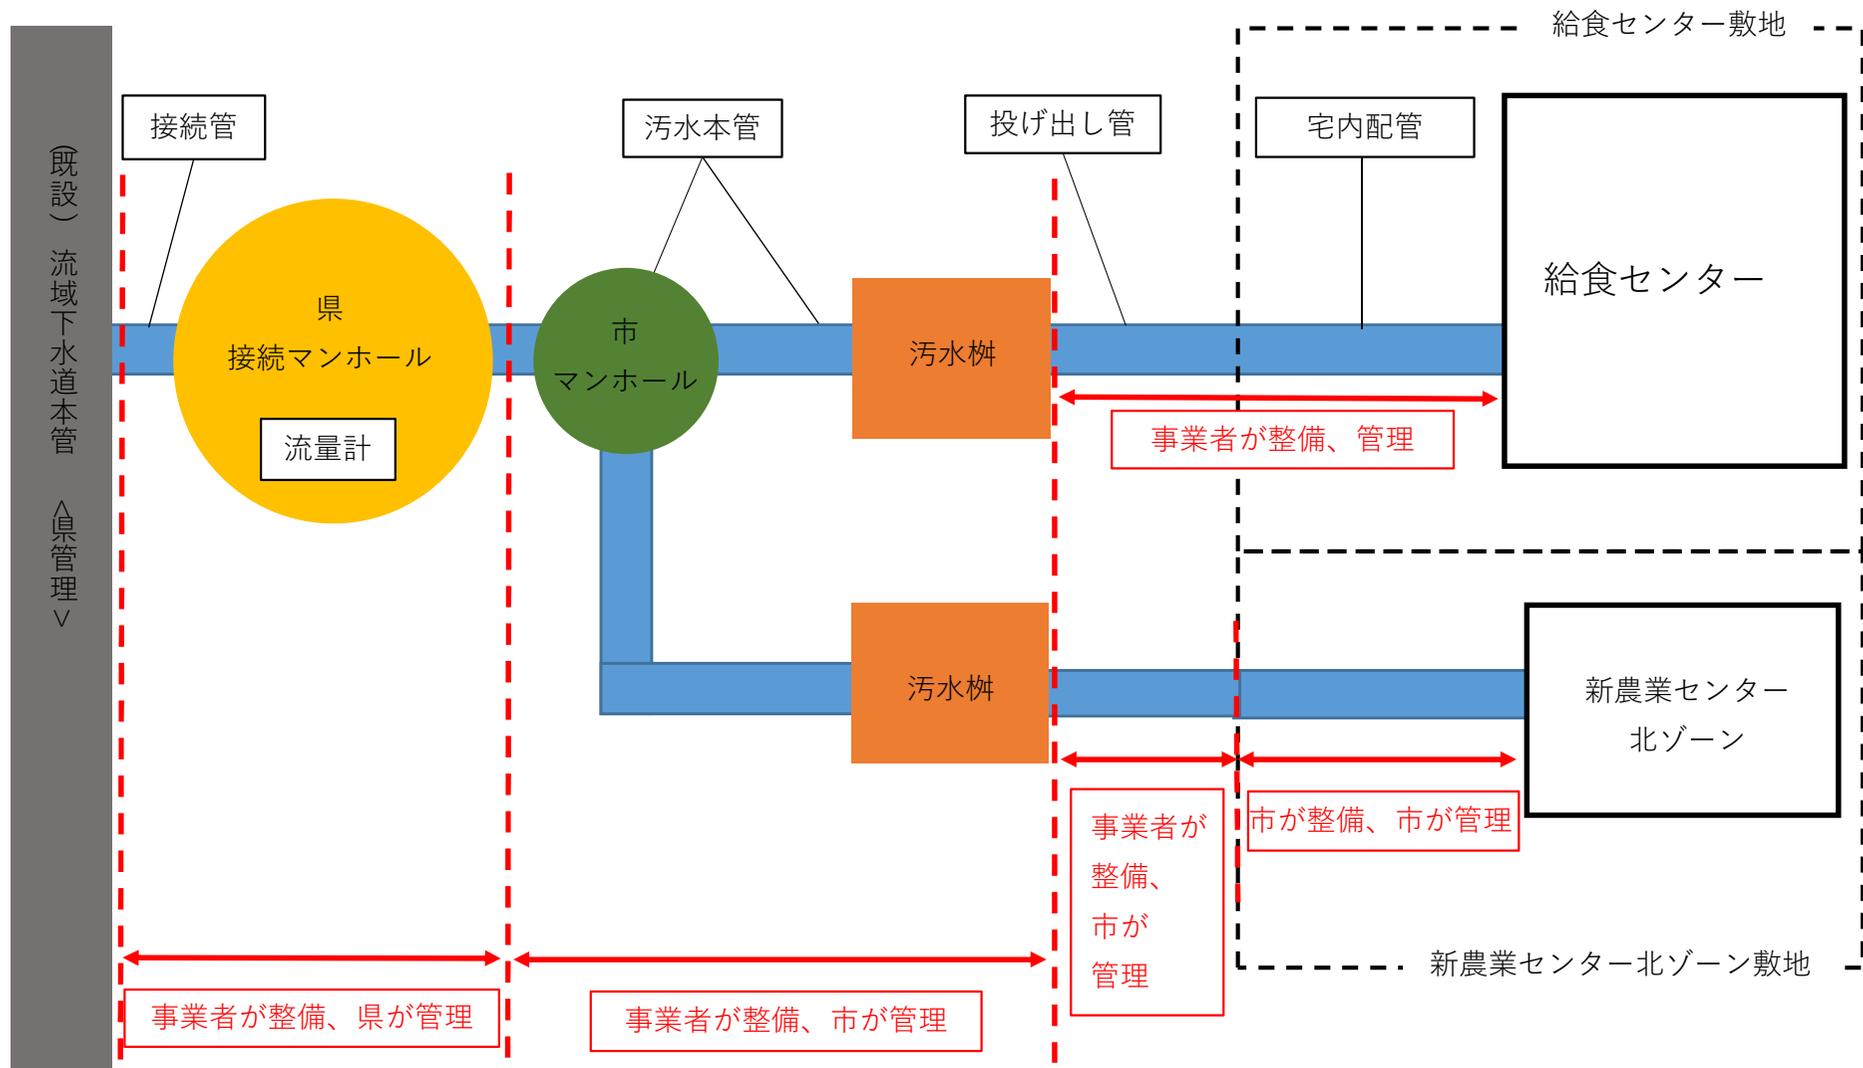

(新設) 四日市市最終人孔
事業者施工、市管理

(新設) 流域接続点人孔
事業者施工、県管理

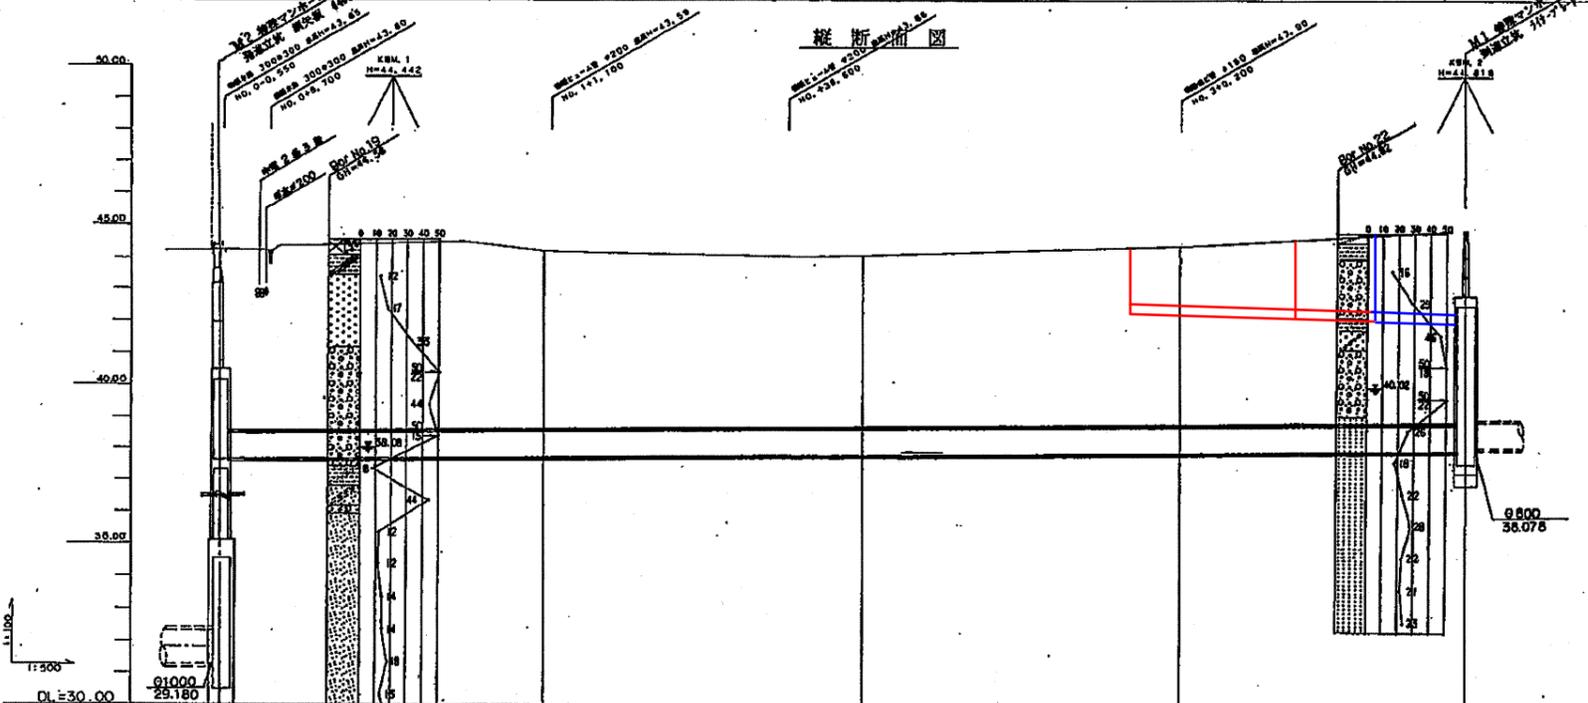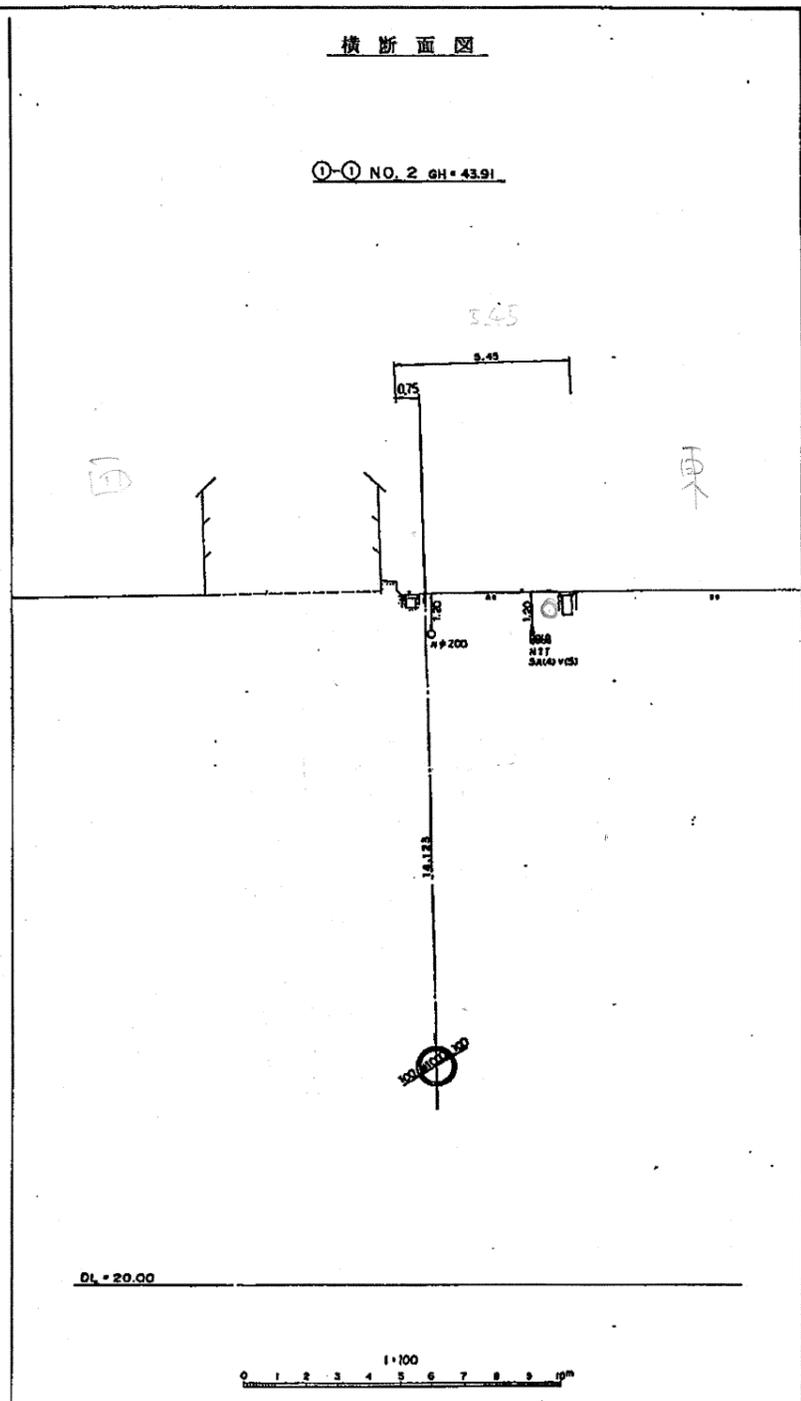
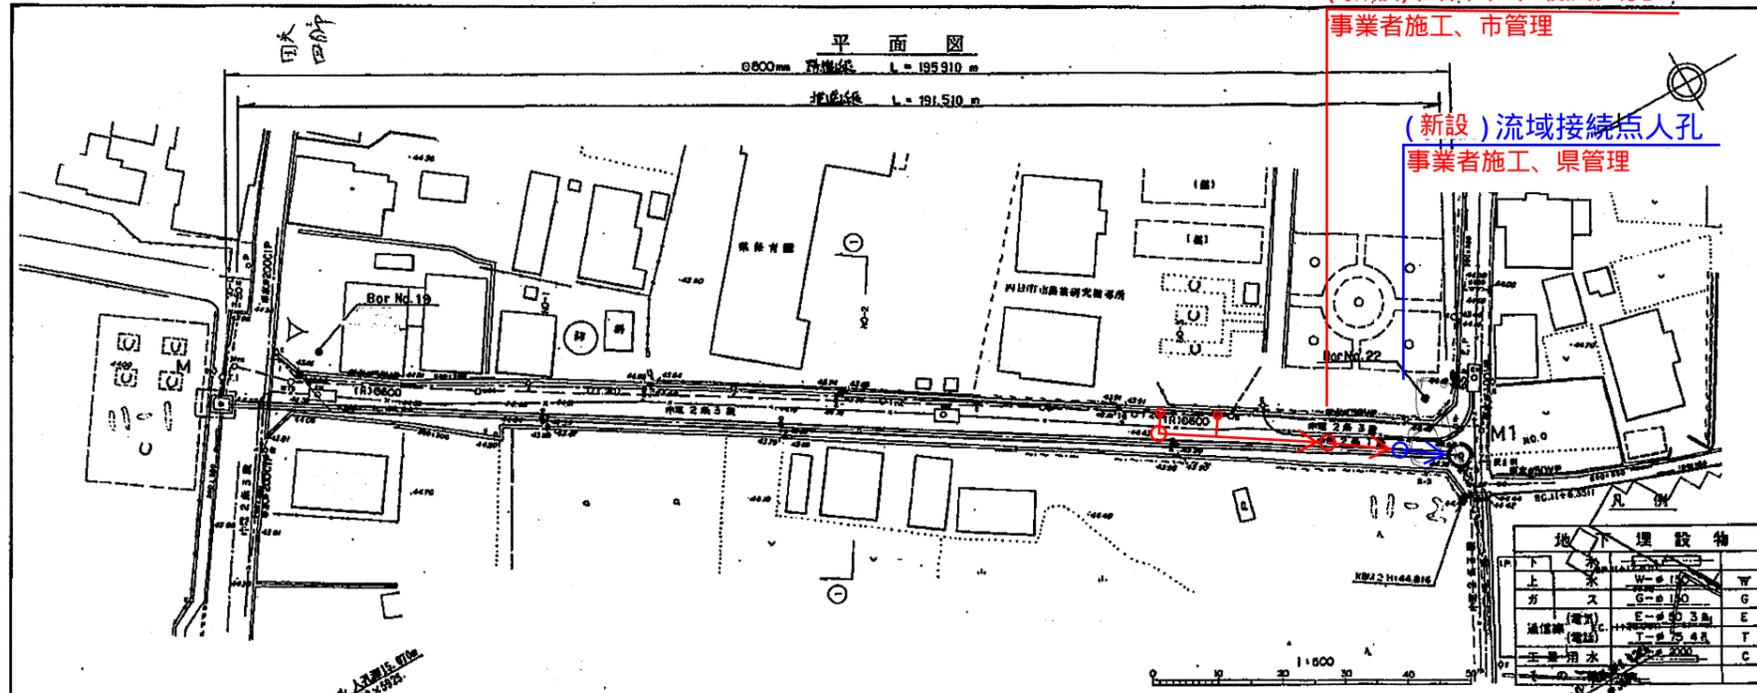





M-1 1号組立人孔構造図

S=1:30

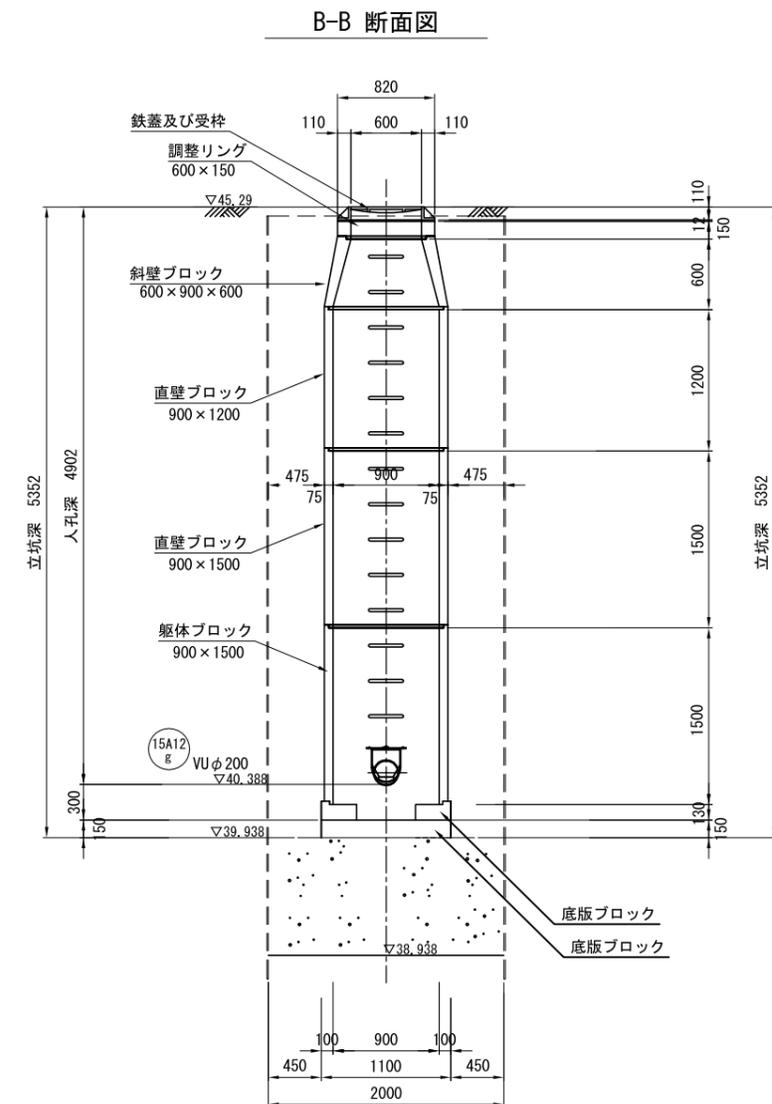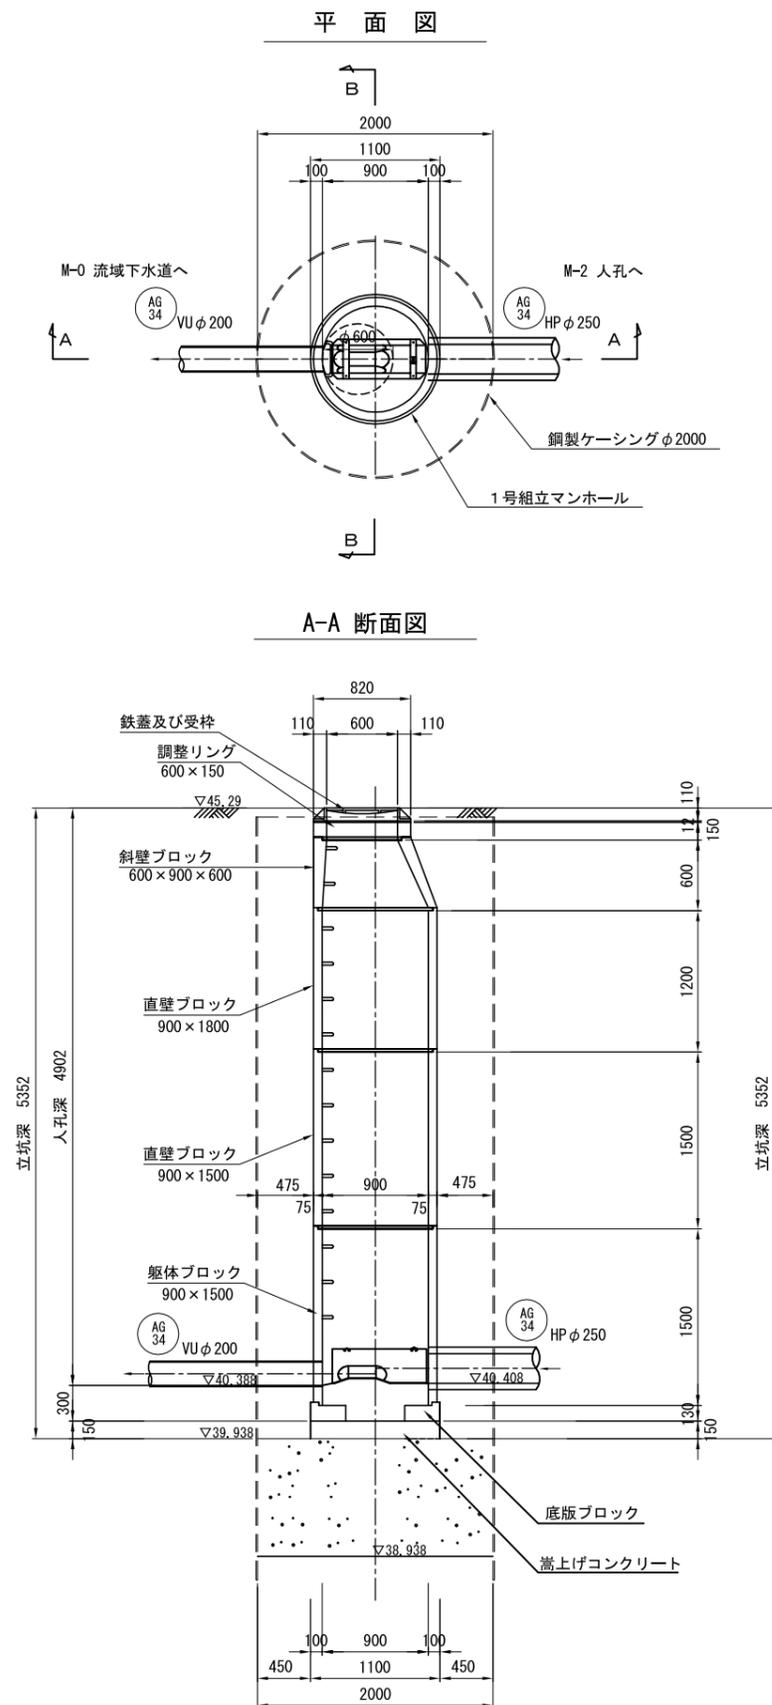

工事名	県污水管渠測量業務委託
工事場所	四日市市江村町地内
名称	M-1 1号組立人孔構造図
縮尺	1:30
四日市市	図面番号 1