



- : 設計業務、建設業務対象範囲
- : 共用駐車場範囲（仮）  
※当該範囲は、要求水準を遵守のうえ事業者の提案によるものとする  
※当該範囲内に要求水準を遵守のうえ総合案内板を設けること
- : 新農業センター北ゾーン範囲（仮）
- : 新農業センター南ゾーン範囲（一部）
- : 新農業センター南ゾーン範囲

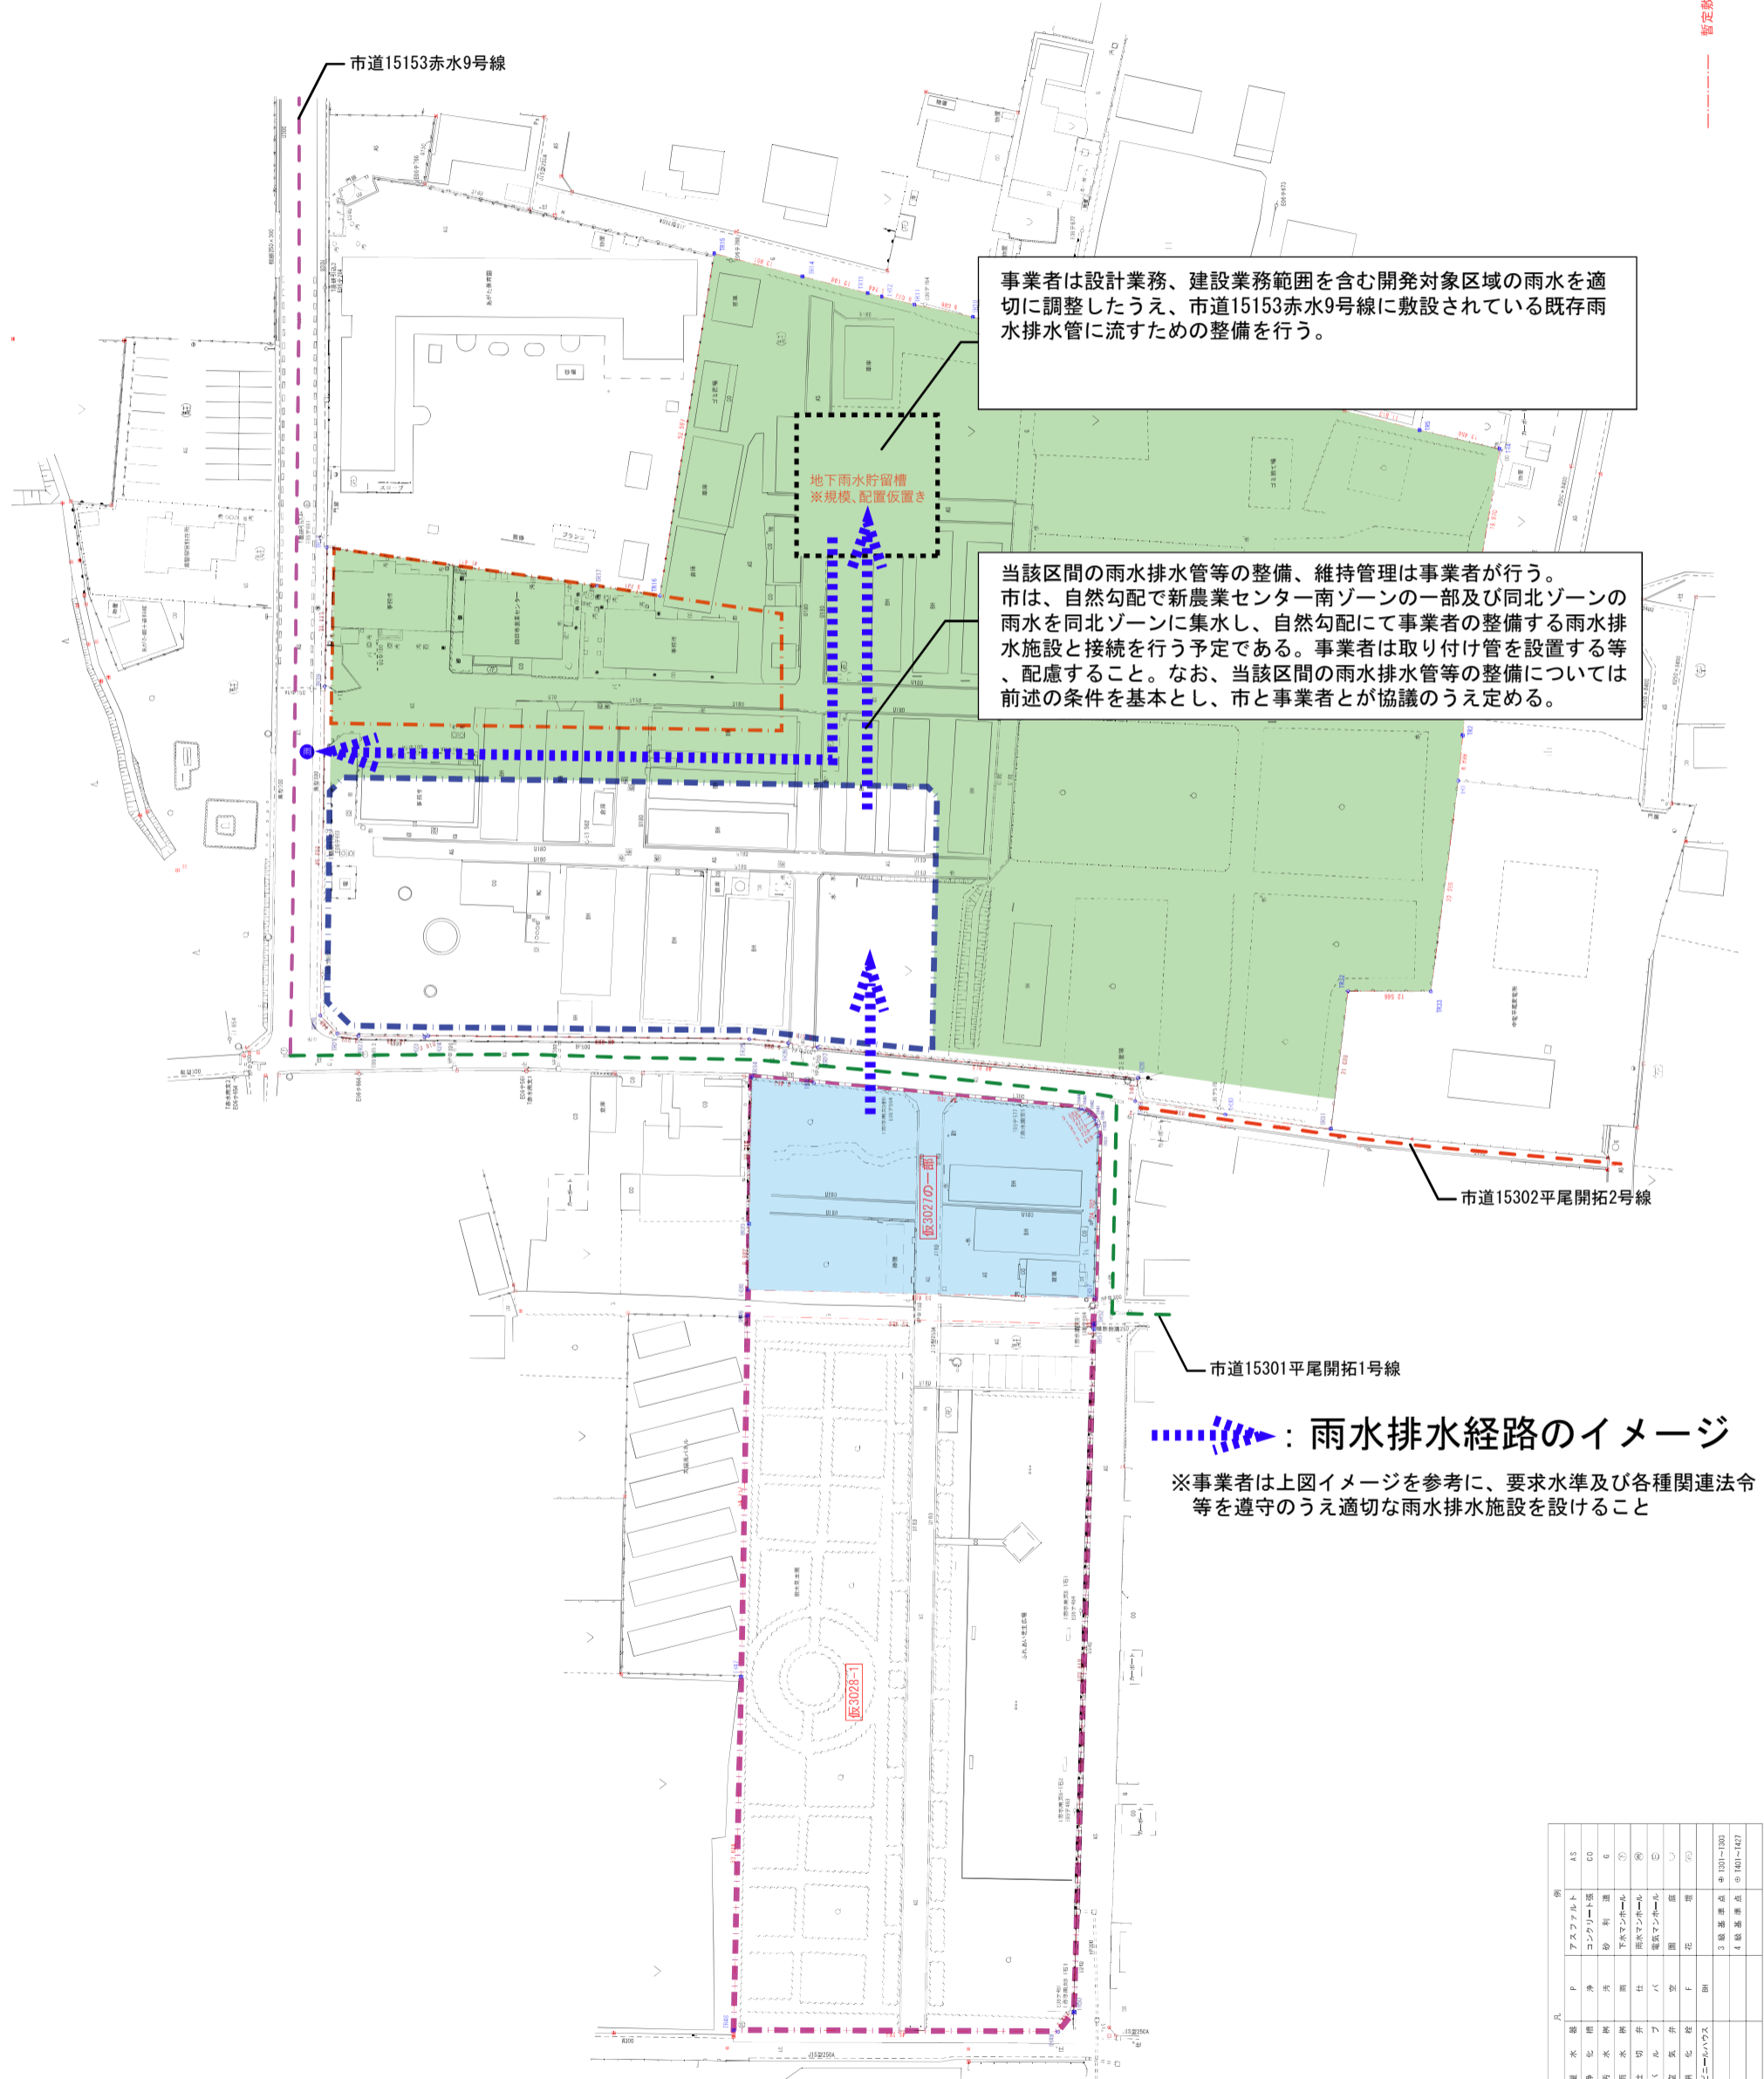

事業者は設計業務、建設業務範囲を含む開発対象区域の雨水を適切に調整したうえ、市道15153赤水9号線に敷設されている既存雨水排水管に流すための整備を行う。

当該区間の雨水排水管等の整備、維持管理は事業者が行う。市は、自然勾配で新農業センター南ゾーンの一部及び同北ゾーンの雨水を同北ゾーンに集水し、自然勾配にて事業者の整備する雨水排水施設と接続を行う予定である。事業者は取り付け管を設置する等、配慮すること。なお、当該区間の雨水排水管等の整備については前述の条件を基本とし、市と事業者とが協議のうえ定める。

■■■■■ : 雨水排水経路のイメージ  
※事業者は上図イメージを参考に、要求水準及び各種関連法令等を遵守のうえ適切な雨水排水施設を設けること





◆農業センター  
雨水排水状況



地形図

